


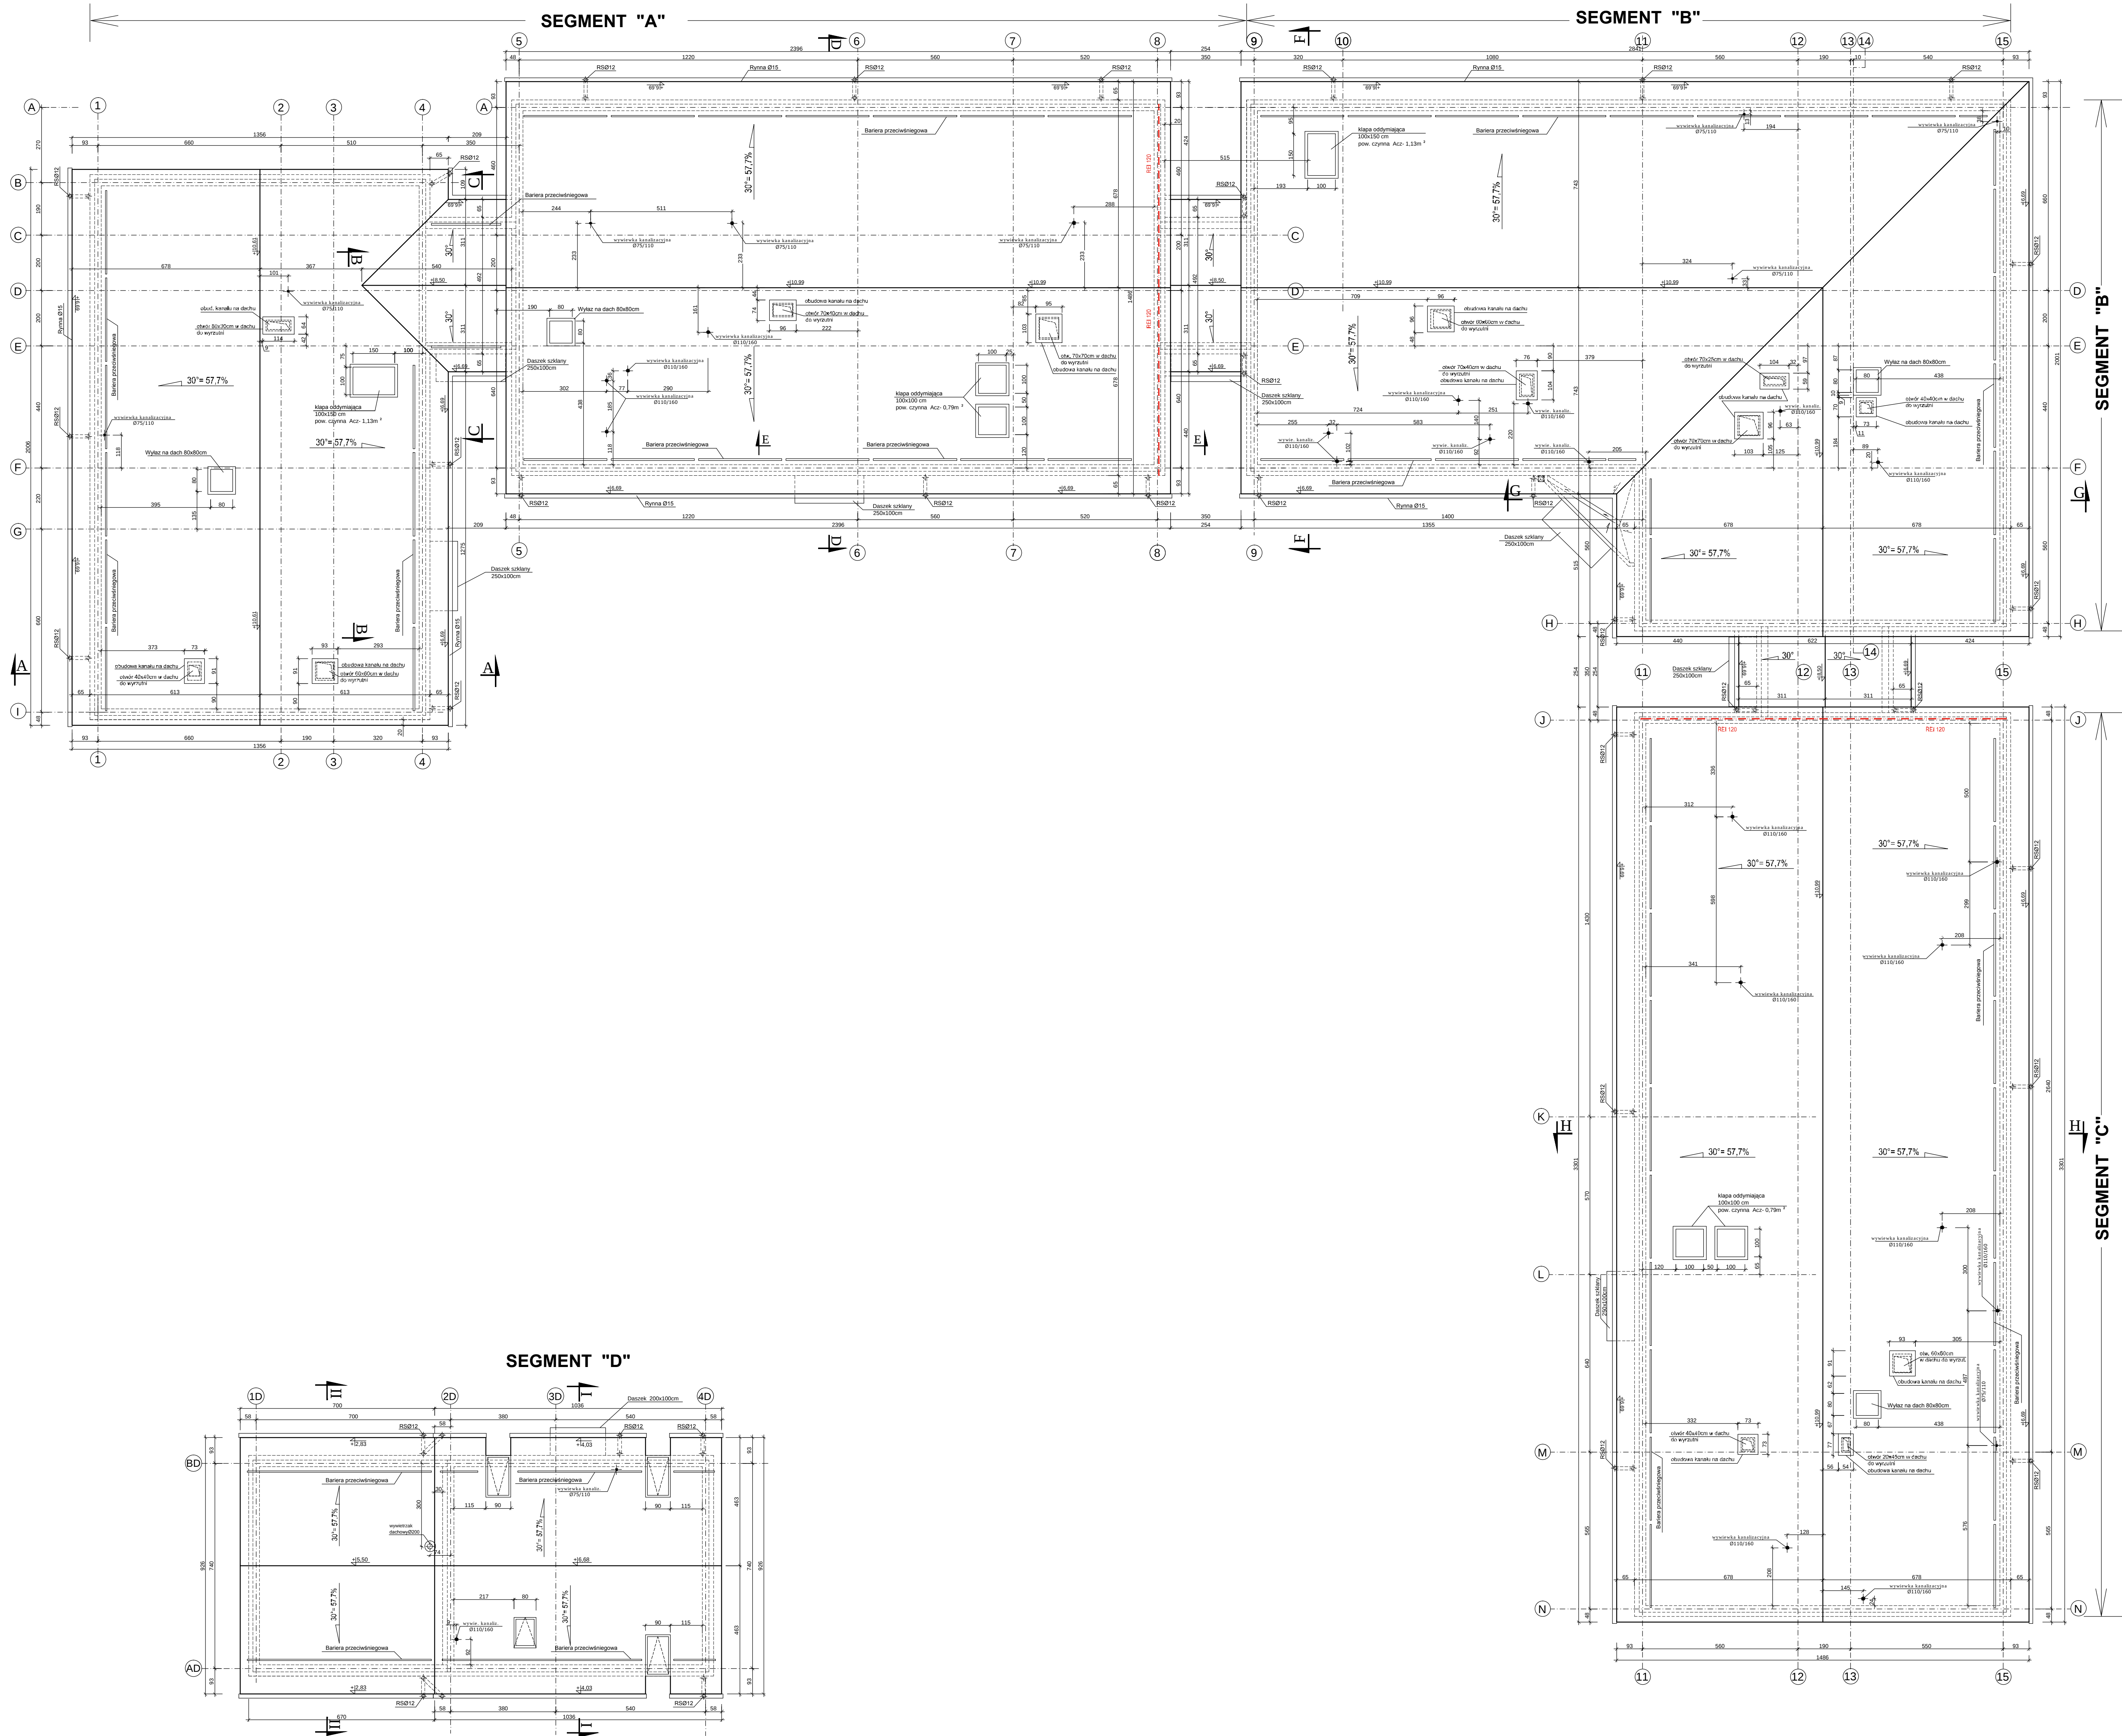

SEGMENTY "A", "B",
"C", "D"

RZUT DACHU
skala 1:100

AUTOR OPRACOWANIA: Biuro Projektowe "ARCONEL" sp. z o.o. ul. Solidarności 14/9 20-802 Lublin		 INWESTOR: Powiat Lubelski Specjalny Ośrodek Szkolno- Wychowawczy w Bystrzycy Bystrzyca 92, 20-258 Lublin 62	
NAZWA INWESTYCJI: Budowa budynku specjalnego ośrodka szkolno-wychowawczego i budynku mieszkalnego w miejscowości Bystrzyca gmina Wółka		data nr: 11.12.12 jednostka cennikowa: 060914.2 Wółka złoty: 5015 Bystrzyca	
Projektował: mgr inż. arch. Ewa Lubelska-Nowakowska	mgr. bud. nr 924/76	projektant:	
Sprawił: mgr inż. arch. Marek Podolski	mgr. bud. nr 475/13/2001	projektant:	
Opracował: mgr inż. Agnieszka Skrzypek	mgr. bud. nr 475/13/2001	projektant:	
Nazwa rysunku: RZUT DACHU		Numer rysunku: A/4	
Data: luty 2022r		Skala: 1:100	
Stanowisko: P A-B		Uwagi: PROJEKT W OPRACOWANIU MATERIAŁY MOŻNA ZASTĄPIĆ RYTOJEM O PARAMETRACH WYKONANYCH OD ZŁĄCZONYCH. WNIOSŁY OPRACOWAŁ: STANOWISKO DOKŁADU AUTORSKIEGO I POKŁASA OCHRONNEGO ZGODNE Z UST. 83 Z DN. 05.1994 O PRAWIE AUTORSKIM I PRAWACH POWIĄZANYCH	