
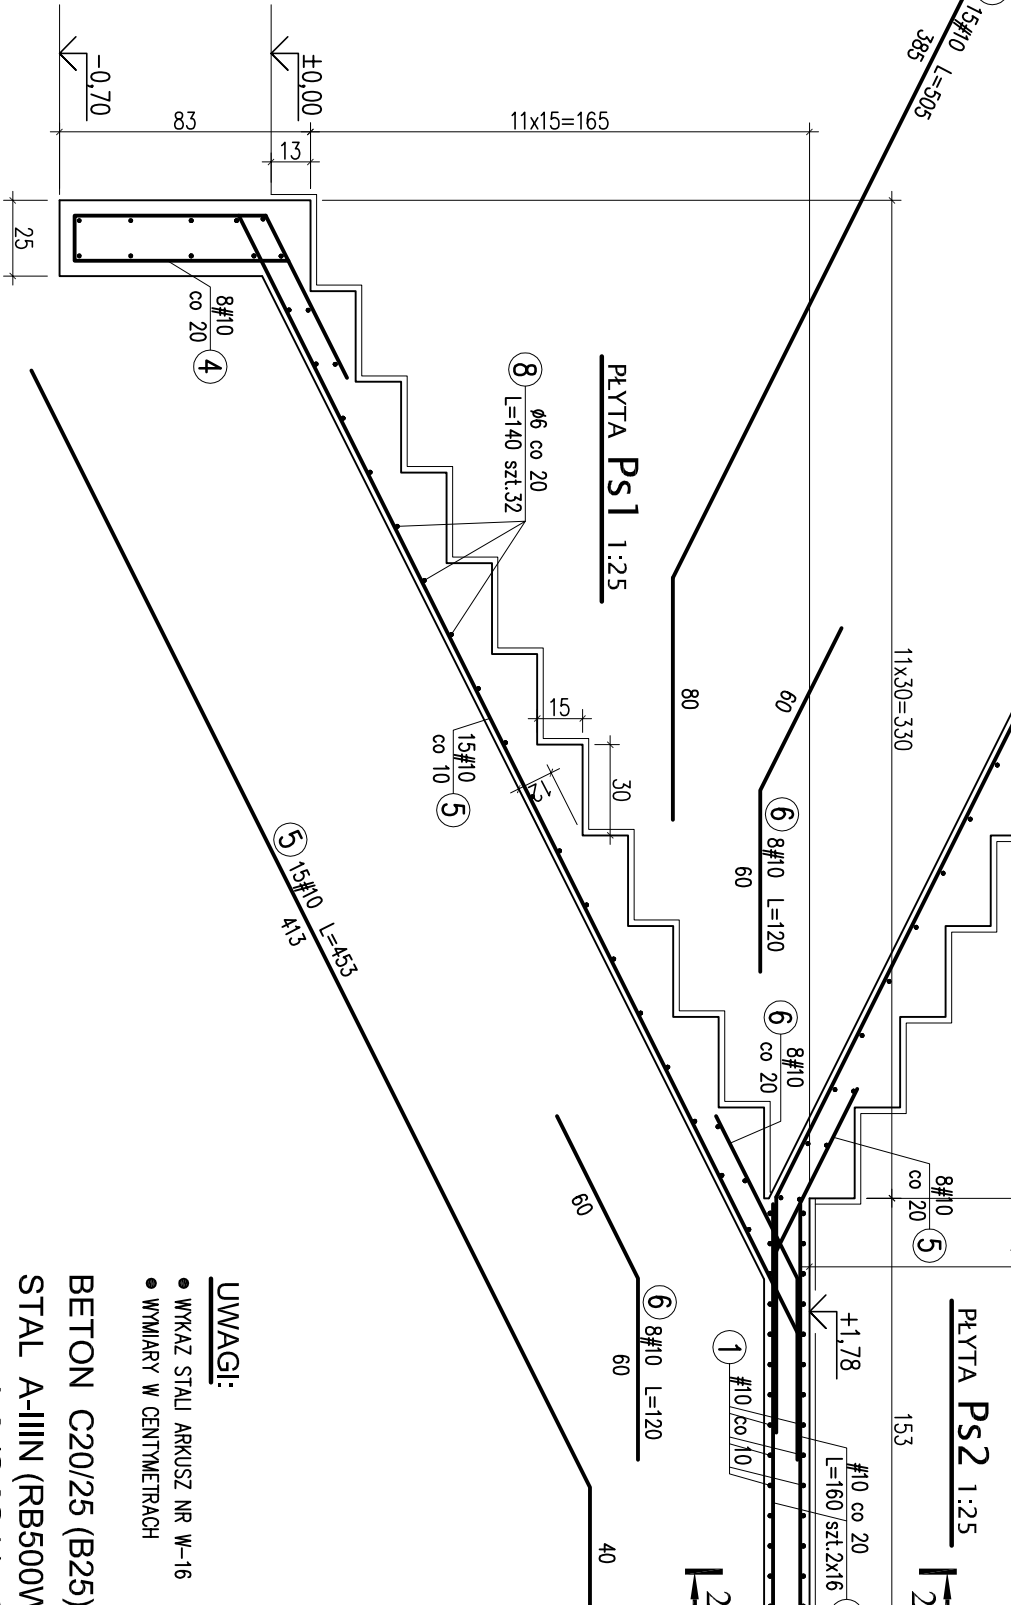
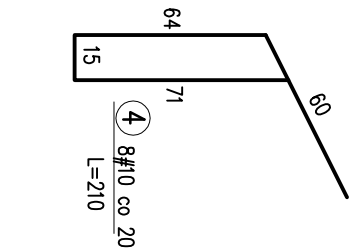
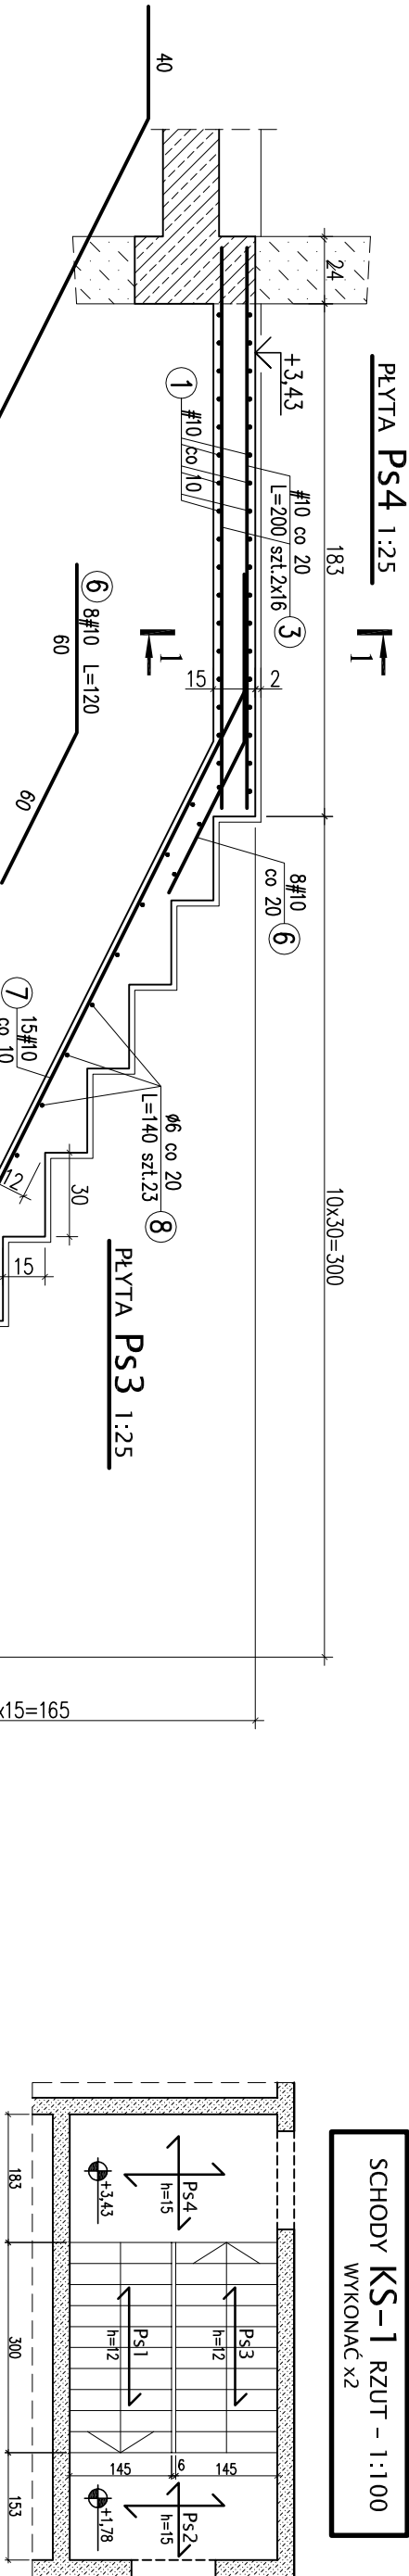
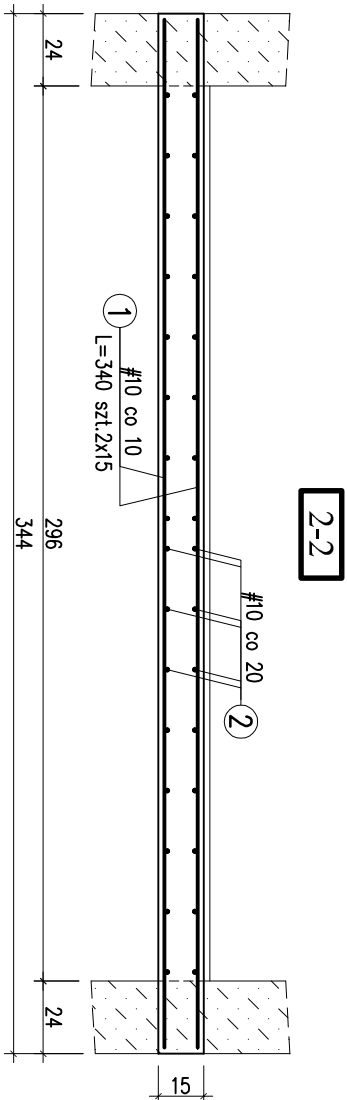


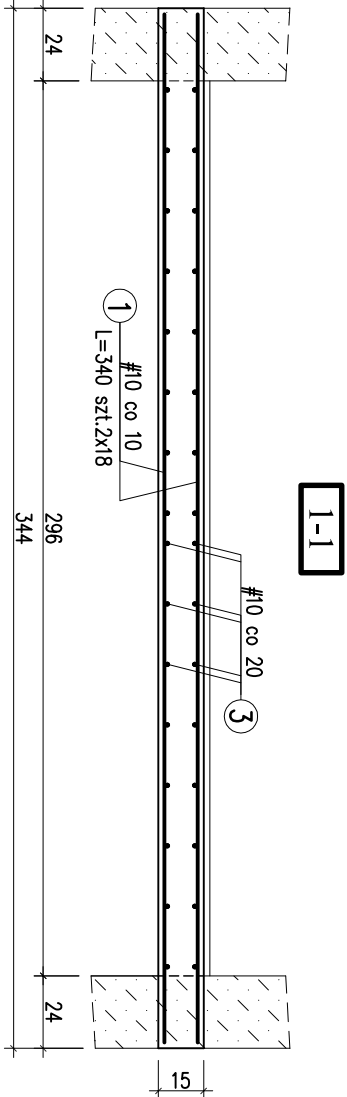

UWAGI:

- WYKAZ STALU ARKUSZ NR W-16
- WYMIARY W CENTYMETRACH

BETON C20/25 (B25)
STAL A-IIIN (RB500W) - #
A-0 (St0S-b) - Ø

AUTOR OPRACOWANIA : Biuro Projektowe "ARCONE" sp. z o.o. ul. Stelankowa 14/9 20-802 Lublin			INWESTOR : Powiat Lubelski Specjalny Ośrodek Szkolno- - Wychowawczy w Bystrzycy Bystrzyca 92, 20-258 Lublin 62		
NAZWA INWESTYCJI: Budowa budynku specjalnego ośrodka szkolno-wychowawczego i budynku mieszkalnego w miejscowości Bystrzyca gmina Wólka			dział nr: 1132/2 jednostka ewid: 060914.2 Wólka artkuż: 2 obręb: 0013 Bystrzyca		
Projektowała: mgr inż. Michał KOZIELEWICZ			LUB/0133/P.OOK/11 do projektowania bez ograniczeń w spec. konstrukcyjno-budowlanej		
Sprawdził: mgr inż. Sylwia KOWALSKA			LUB/0209/P.OOK/09 do projektowania bez ograniczeń w spec. konstrukcyjno-budowlanej		
NAZWA RYSUNKU : ZBROJENIE SCHODÓW KS-1			podpis:		
DATA: luty 2022r			NUMER RYSUNKU: K/19		
STADIUM: PT			SKALA: 1:25/100		
UWAGI: PRZYJĘTE W OPRACOWANIU MATERIAŁY MOŻNA ZASTĄPIĆ INNYMI O PARAMETRACH NIEGORZYSZYCH OD ZAKŁADANYCH. NINIEJSZE OPRACOWANIE STANOWI DZIAŁO AUTORSKIE I PRAWACH OCHRONIE ZGODNIE Z UST. 83 Z DN. 05. 1994 O PRAWIE AUTORSKIM I PRAWACH POKREWNICH					