

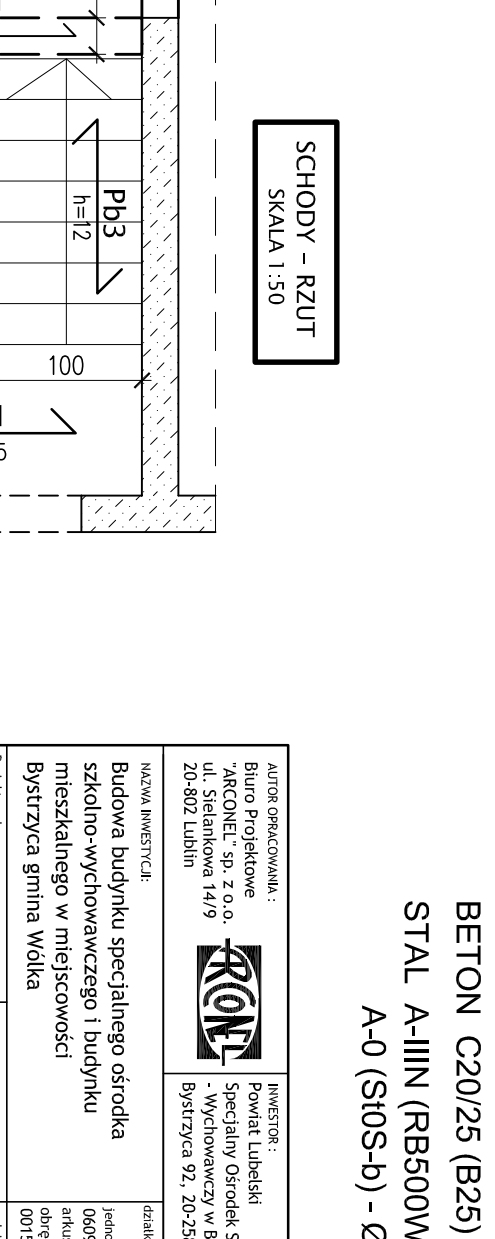
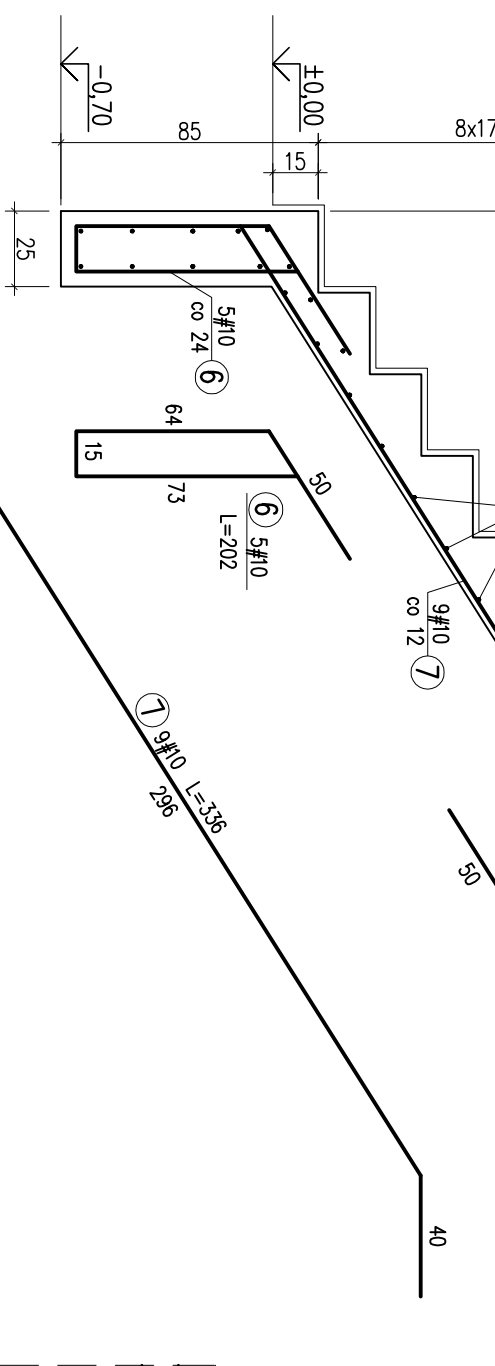
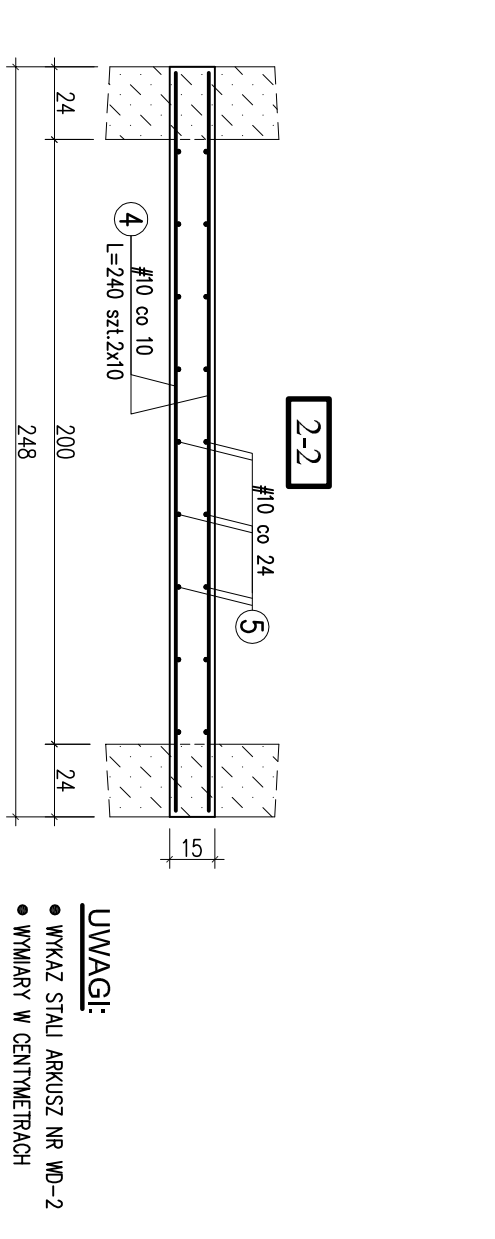
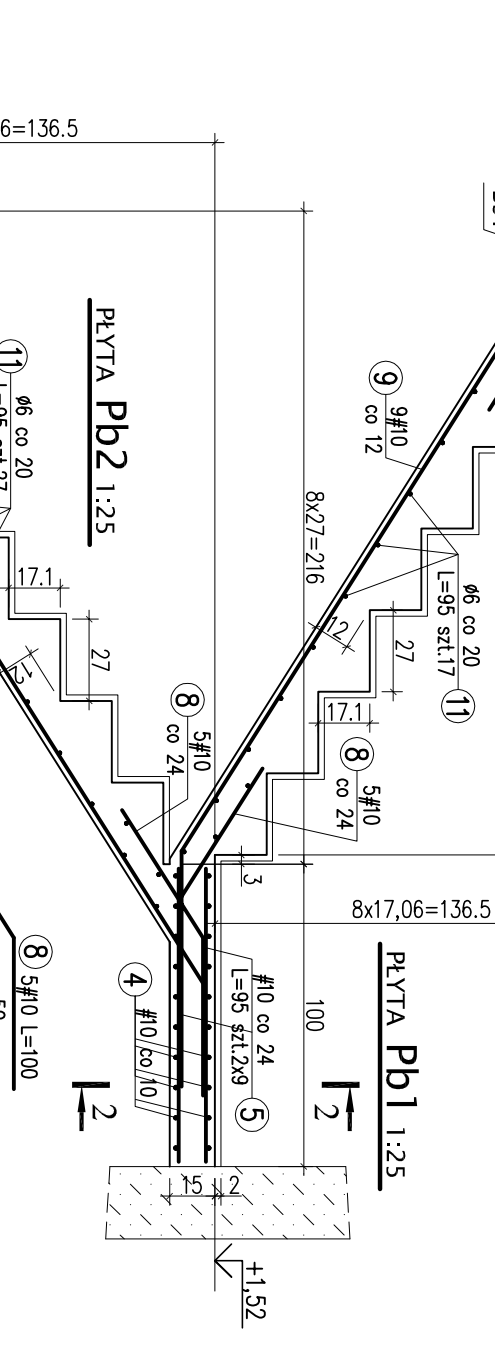
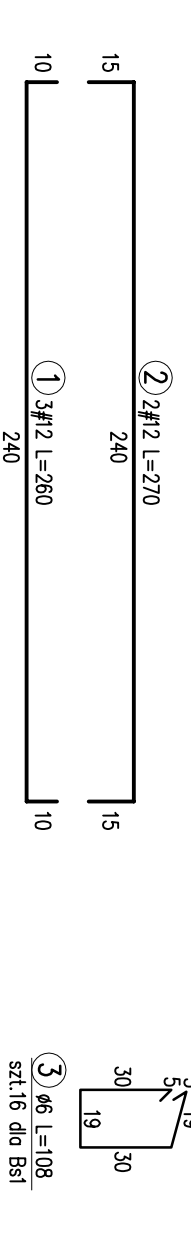
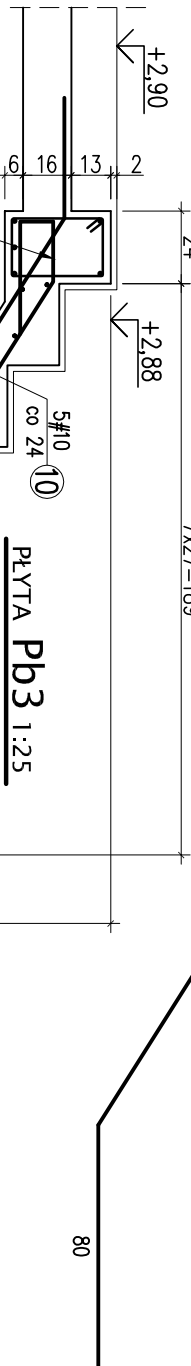
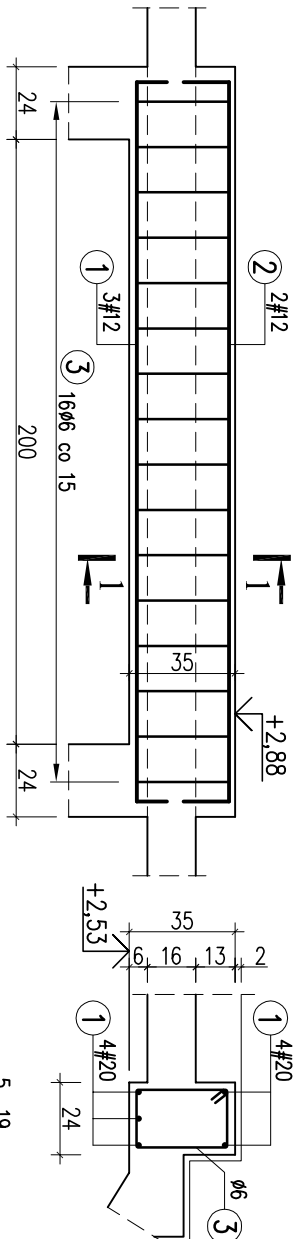


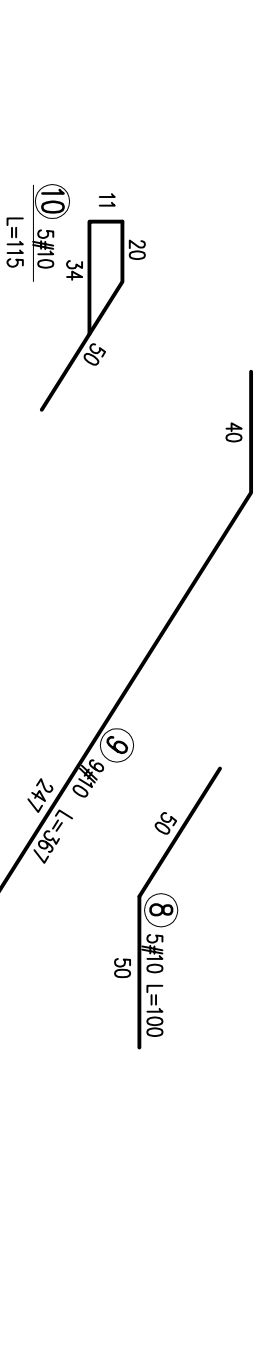

SCHODY - RZUT
SKALA 1:50

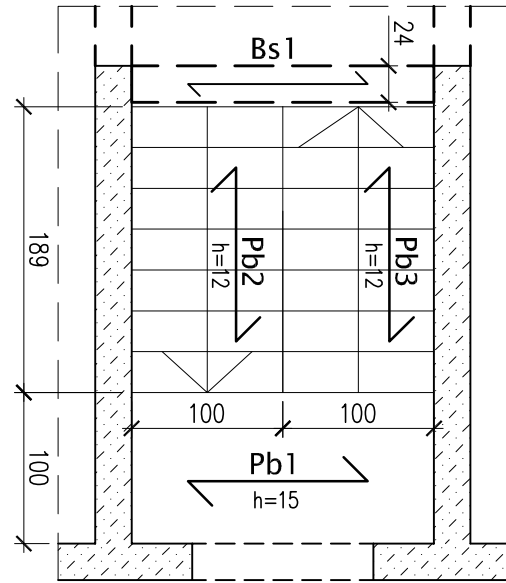

UWAGI:

- WYKAZ STALI ARKUSZ NR WD-2
- WMIARY W CENTYMETRACH

BETON C20/25 (B25)
STAL A-IIIN (RB500W) - #
A-0 (SIOS-b) - Ø

AUTOR OPRACOWANIA : Biuro Projektowe "ARCONET" sp. z o.o., ul. Stielankowa 14/9 20-802 Lublin				INWESTOR : Powiat Lubelski Specjalny Ośrodek Szkolno- Wychowawczy w Bystrzycy Bystrzyca 92, 20-258 Lublin 62
NAZWA INWESTYCJI: Budowa budynku specjalnego ośrodka szkolno-wychowawczego i budynku mieszkalnego w miejscowości Bystrzyca gmina Wólka		działki nr: 1132/2 jednostka ewid.: 060914.2 Wólka artkuż: 2 obreb.: 0015 Bystrzyca		
Projektowała: mgr inż. Michał KOZIELEWICZ	LUB/0135/PROK/11	do projektowania bez ograniczeń w spec. konstrukcyjno-budowlanych		podpis:
Sprawdził: mgr inż. Sylwia KOWALSKA	LUB/0209/PWOK/09	do projektowania bez ograniczeń w spec. konstrukcyjno-budowlanych		podpis:
NAZWA RYSUNKU: SEGMENT D - ZBROJENIE SCHODÓW				
DATA: luty 2022r	NUMER RYSUNKU: KD/4			
STADIUM: PT	SKALA: 1:25			
UWAGI: PRZYJĘTE W OPRACOWANIU MATERIAŁY MOŻNA ZASTĄPIĆ INNYMI O PARAMETRACH NIEGORSZYCH OD ZAKŁADANYCH. NINIEJSZE OPRACOWANIE STANOWI DZIEŁO AUTORSKIE I PODLEGA OCHRONIE ZGODNIE Z UST. 83 Z DN. 05.1994 O PRAWIE AUTORSKIM I PRAWACH POKREWNYCH				