


Nr pom.	Nazwa pomieszczenia	Powierzchnia [m ²]	Rodzaj posadz.
0.01D	Przedpokój	4,84	pł. ceramiczne
0.02D	Kuchnia	7,02	pł. ceramiczne
0.03D	Salon	13,90	panele podłog.
0.04D	Przedpokój + kl. schodowa	12,29	pł. ceramiczne
0.05D	Łazienka	7,12	pł. ceramiczne
0.06D	Pomieszczenie gospodarcze	4,85	pł. ceramiczne
0.07D	Pokój	10,32	panele podłog.
0.08D	Pomieszczenie na narzędzia	19,78	pł. ceramiczne
0.09D	Garaż	26,65	pł. ceramiczne
Razem		106,77	

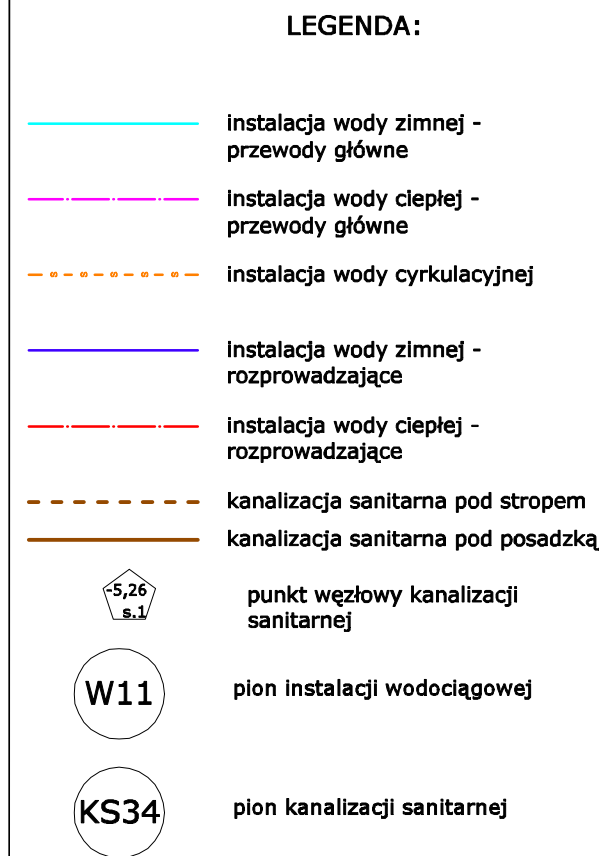

1. Poziomy rozprawdzające na poziomie parteru oraz piony instalacji wodociągowej wykonano z rur stalowych ocynkowanych
2. Podejścia do przyborów sanitarnych zaprojektowano z rur wielowarstwowych PE-RT/Al/PE-RT o połączeniach zaprasowywanych.
3. Podejścia do przyborów sanitarnych wykonać średnicą $\varnothing 16 \times 2,0$. Nie dopuszcza się prowadzeniach poziomych podejść do przyborów w ścianach konstrukcyjnych.
4. W najniższych punktach zastosować odwodnienia.
6. Rzędne kanalizacji podano względem rzędnej 0.00 budynku oraz spodu rury kanalizacyjnej.
6. Przy przejściach pionów kanalizacyjnych w poziom odpływy należy stosować rewizje kanalizacyjne.
7. Projekt należy rozpatrywać wielobranżowo.

INSTALACJE PROJAN SANITARNE		PROJAN 20-1 63 LUBLIN UL. T. STRZEMBOWSKA 11 J. J. TEL. 502 91 6 900, BIURO@PROJAN.NET.P NIP: 946-21 4-501-6 REGON: 061 40940	
AUTOR OPRACOWANIA : Biuro Projektowe "ARCONEL" sp. z o.o. ul. Sielankowa 14/9 20-802 Lublin		INWESTOR : Powiat Lubelski Specjalny Ośrodek Szkolno- Wychowawczy w Bystrzycy Bystrzyca 92, 20-258 Lublin 62	
NAZWA INWESTYCJI: Budowa budynku specjalnego ośrodka szkolno-wychowawczego i budynku mieszkalnego w miejscowości Bystrzyca gmina Wólka		działki nr: 1132/2 jednostka ewid: 060914_2 Wólka arkusz: 2 obręb: 2 0015 Bystrzyca	
Projektował: mgr inż. Zbigniew Szostak	LUB/0183/PWOS/14	podpis:	
Sprawdził: mgr inż. Konrad Juryci	LUB/0179/PWOS/09	podpis:	
Opracowała : mgr inż. Karolina Serafin		podpis:	
NAZWA RYSUNKU : INSTALACJA KANALIZACJI-RZUT PARTERU			
DATA: styczeń 2022r		NUMER RYSUNKU: WK2	
STADIUM: PT	SKALA: 1:100		
UWAGI: PRZYJĘTA W OPRACOWANIU MATERIAŁY MOŻNA ZASTĄPIĆ INNYMI O PARAMETRACH NIEGORSZYCH OD ZAŁOŻONYCH. INIJEJSZE OPRACOWANIE STANOWI DZIEŁO AUTORSKIE I PODLEGA OCHRONIE ZGODNIE Z UST. 83 Z DN. 05.05. 1994 O PRAWIE AUTORSKIM I PRAWACH POBREWNYCH			