


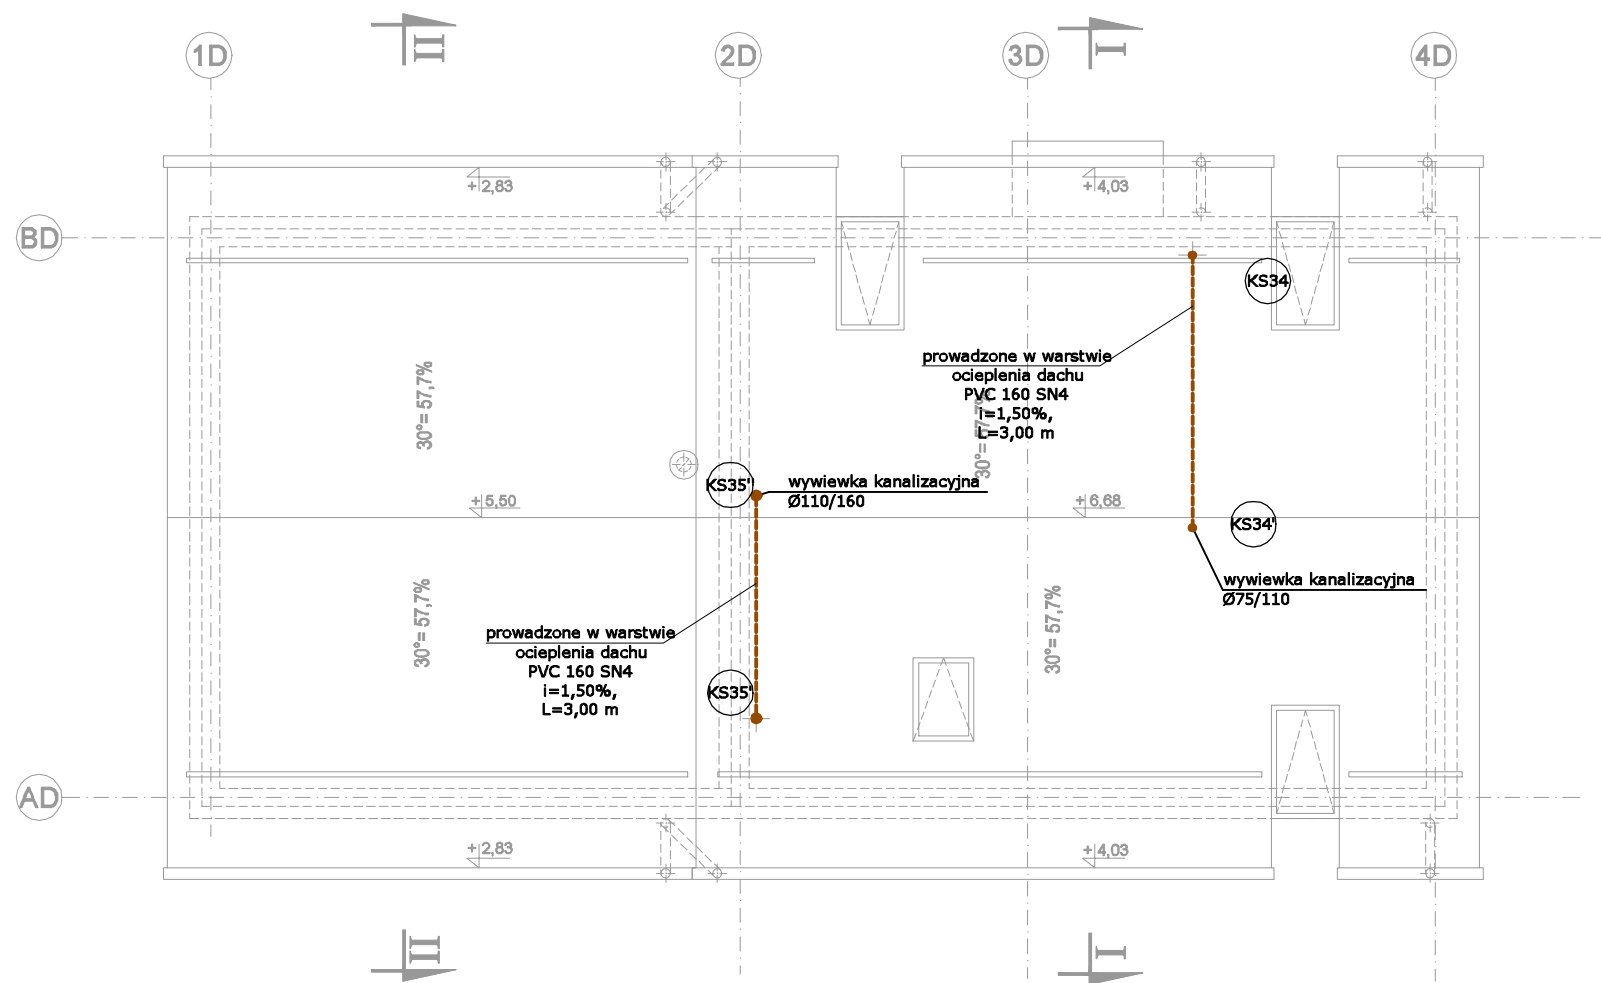

LEGENDA:

- Instalacja wody zimnej - przewody główne
- Instalacja wody ciepłej - przewody główne
- Instalacja wody cyrkulacyjnej
- Instalacja wody zimnej - rozprowadzające
- Instalacja wody ciepłej - rozprowadzające
- Kanalizacja sanitarna pod stropem
- Kanalizacja sanitarna pod posadzką
- 5,26 s.1 punkt węzłowy kanalizacji sanitarnej
- W11 pion instalacji wodociągowej
- KS34 pion kanalizacji sanitarnej

UWAGA:

- Poziomy rozprowadzające na poziomie parteru oraz pion instalacji wodociągowej wykonano z rur stalowych ocynkowanych
- Podejścia do przyborów sanitarnych zaprojektowano z rur wielowarstwowych PE-RT/Al/PE-RT o połączeniach zaprasowywanych.
- Podejścia do przyborów sanitarnych wykonać średnicą Ø16x2,0. Nie dopuszcza się prowadzeń poziomych podejść do przyborów w ścianach konstrukcyjnych.
- W najniższych punktach zastosować odwodnienia.
- Rzędne kanalizacji podano względem rzędnej 0.00 budynku oraz spodu rury kanalizacyjnej.
- Przy przejściach pionów kanalizacyjnych w poziom odpływowy należy stosować rewizje kanalizacyjne.
- Projekt należy rozpatrywać wielobranżowo.

INSTALACJE

PROSAN

SANITARNE

PROSAN - ZBIGNIEW SZOSTAK

20-1 53 LUBLIN UL. T.BRZEMBOŚA 11 /U2

TEL. 502 91 6 900, BIURO@PROSAN.NET.PL

NIP: 946-21 4-50-1 6, REGON: 061 409405

AUTOR OPRACOWANIA :
Biuro Projektowe
"ARCONEL" sp. z o.o.
ul. Sielankowa 14/9
20-802 Lublin



INWESTOR :
Powiat Lubelski
Specjalny Ośrodek Szkolno-
- Wychowawczy w Bystrzycy
Bystrzyca 92, 20-258 Lublin 62

NAZWA INWESTYCJI:
Budowa budynku specjalnego ośrodka
szkolno-wychowawczego i budynku
mieszkalnego w miejscowości
Bystrzyca gmina Wółka

działki nr:
1132/2
jednostka ewid:
060914_2 Wółka
arkusz: 2
obręb:
0015 Bystrzyca

projektował:
mgr inż. Zbigniew Szostak

LUB/0183/PWOS/14

podpis:

przewdził:
mgr inż. Konrad Jurycki

LUB/0179/PWOS/09

podpis:

pracowała :
mgr inż. Karolina Serafin

podpis:

NAZWA RYSUNKU :
INSTALACJA WOD-KAN- RZUT DACHU

DATA:
styczeń 2022r

NUMER RYSUNKU:
WK4

STADIUM:
PT

SKALA:
1:100

UWAGI:
PRZYJĘTE W OPRACOWANIU MATERIAŁY MOŻNA ZASTĄPIĆ INNYMI O PARAMETRACH
NIEGORSZYCH OD ZAŁOŻONYCH.
NINIEJSZE OPRACOWANIE STANOWI DZIEŁO AUTORSKIE I PODLEGA OCHRONIE
ZGODNIE Z UST.83 Z DN.05.05.1994 O PRAWIE AUTORSKIM I PRAWACH POKREWNYCH