PŁYTA PA1-2 - ZBROJENIE DOLNE - 1:100

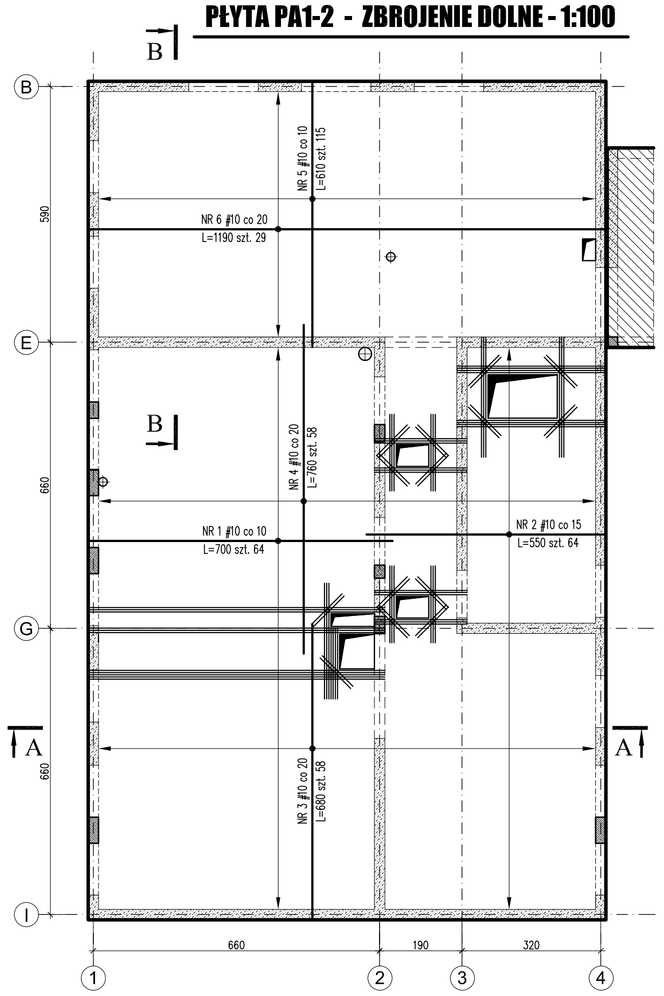

PŁYTA PA1-2 - ZBROJENIE GÓRNE - 1:100

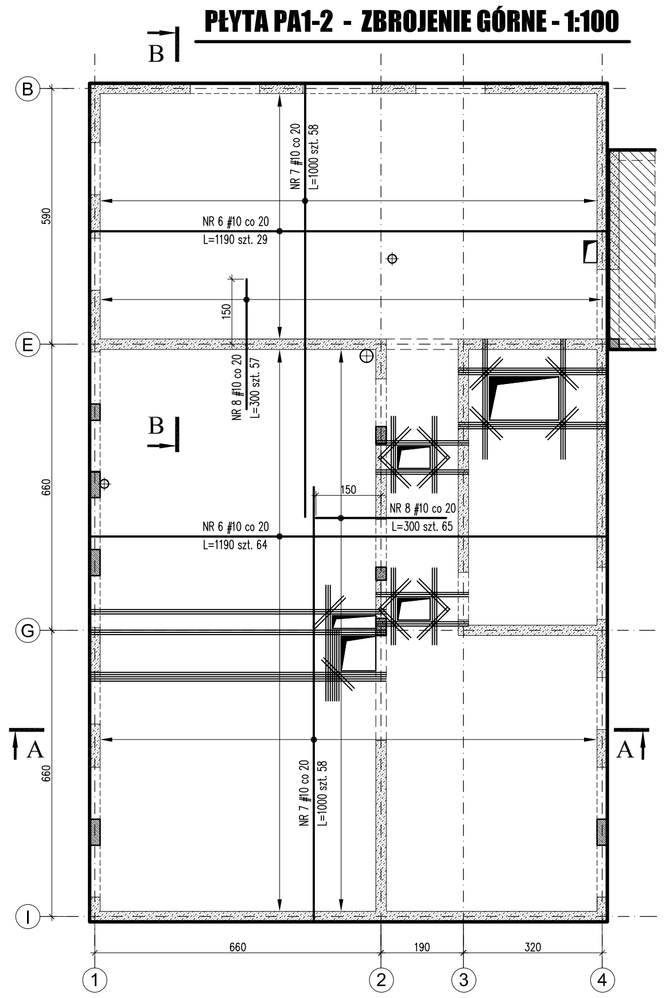

A-A

SKALA 1:50

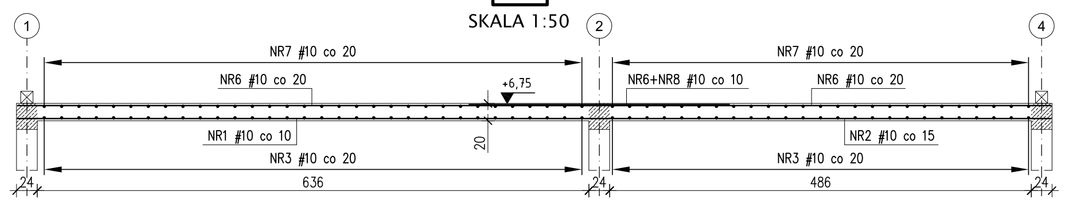

B-B

SKALA 1:50

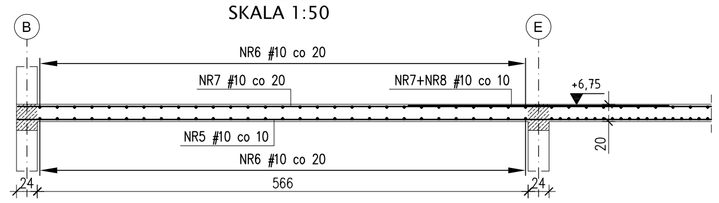

ZBROJENIE DODATKOWE

OPARCIE NA ŚCIANACH ZEWNĘTRZNYCH

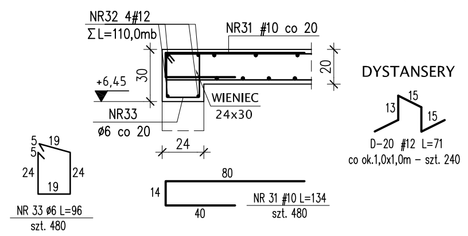

DYSTANSERY

D-20 ⌀12 L=71
co ok.1,0x1,0m – szt. 240

PRZY OTWORACH PŁYTĘ DOZBRAJAĆ WG ZASADY:

1. zbrojenie główne docinać do krawędzi otworu
2. przy każdej krawędzi otworu ułożyć zbrojenie dodatkowe w ilości i o przekroju zbrojenia dociętego
3. pręty dodatkowe przedłużać poza krawędź otworu na dł. min. 60cm przy czym dla dużych otworów, pręty podłużne na kierunku zbrojenia głównego układać na całej długości przęsła – od ściany do ściany
4. przy narożnikach ułożyć dodatkowo dołem i górą pręty skośne

UWAGI:

- ROZPATRYWAĆ ŁĄCZNIE Z RYS. K/3
- WYKAZ STALI ARKUSZ NR W-6
- WYMIARY W CENTYMETRACH

BETON C20/25 (B25)

STAL A-IIIN (RB500W) - #

AUTOR OPRACOWANIA :
Biuro Projektowe "ARCONEL" sp. z o.o.
ul. Sielankowa 14/9
20-802 Lublin

INWESTOR :
Powiat Lubelski
Specjalny Ośrodek Szkolno-Wychowawczy w Bystrzycy
Bystrzyca 92, 20-258 Lublin 62

NAZWA INWESTYCJI:
Budowa budynku specjalnego ośrodka szkolno-wychowawczego i budynku mieszkalnego w miejscowości Bystrzyca gmina Wólka

działki nr: 1132/2
jednostka ewid: 060914_2 Wólka
arkusz: 2
obręb: 0015 Bystrzyca

Projektowała: mgr inż. Michał KOZIELEWICZ
LUB/0135/POOK/11 do projektowania bez ograniczeń w spec. konstrukcyjno-budowlanej
podpis:

Sprawdził: mgr inż. Sylwia KOWALSKA
LUB/0209/PWOK/09 do projektowania bez ograniczeń w spec. konstrukcyjno-budowlanej
podpis:

NAZWA RYSUNKU :
STROP NAD PIĘTREM - ZBROJENIE PŁYTY PA1-2

DATA: luty 2022r
NUMER RYSUNKU: K/9
STADIUM: PT
SKALA: 1:100

UWAGI:
PRZYJĘTE W OPRACOWANIU MATERIAŁY MOŻNA ZASTĄPIĆ INNYMI O PARAMETRACH NIEGORSZYCH OD ZAŁOŻONYCH.
NINIEJSZE OPRACOWANIE STANOWI DZIEŁO AUTORSKIE I PODLEGA OCHRONIE ZGODNIE Z UST.83 Z DN.05.05.1994 O PRAWIE AUTORSKIM I PRAWACH POKREWNYCH