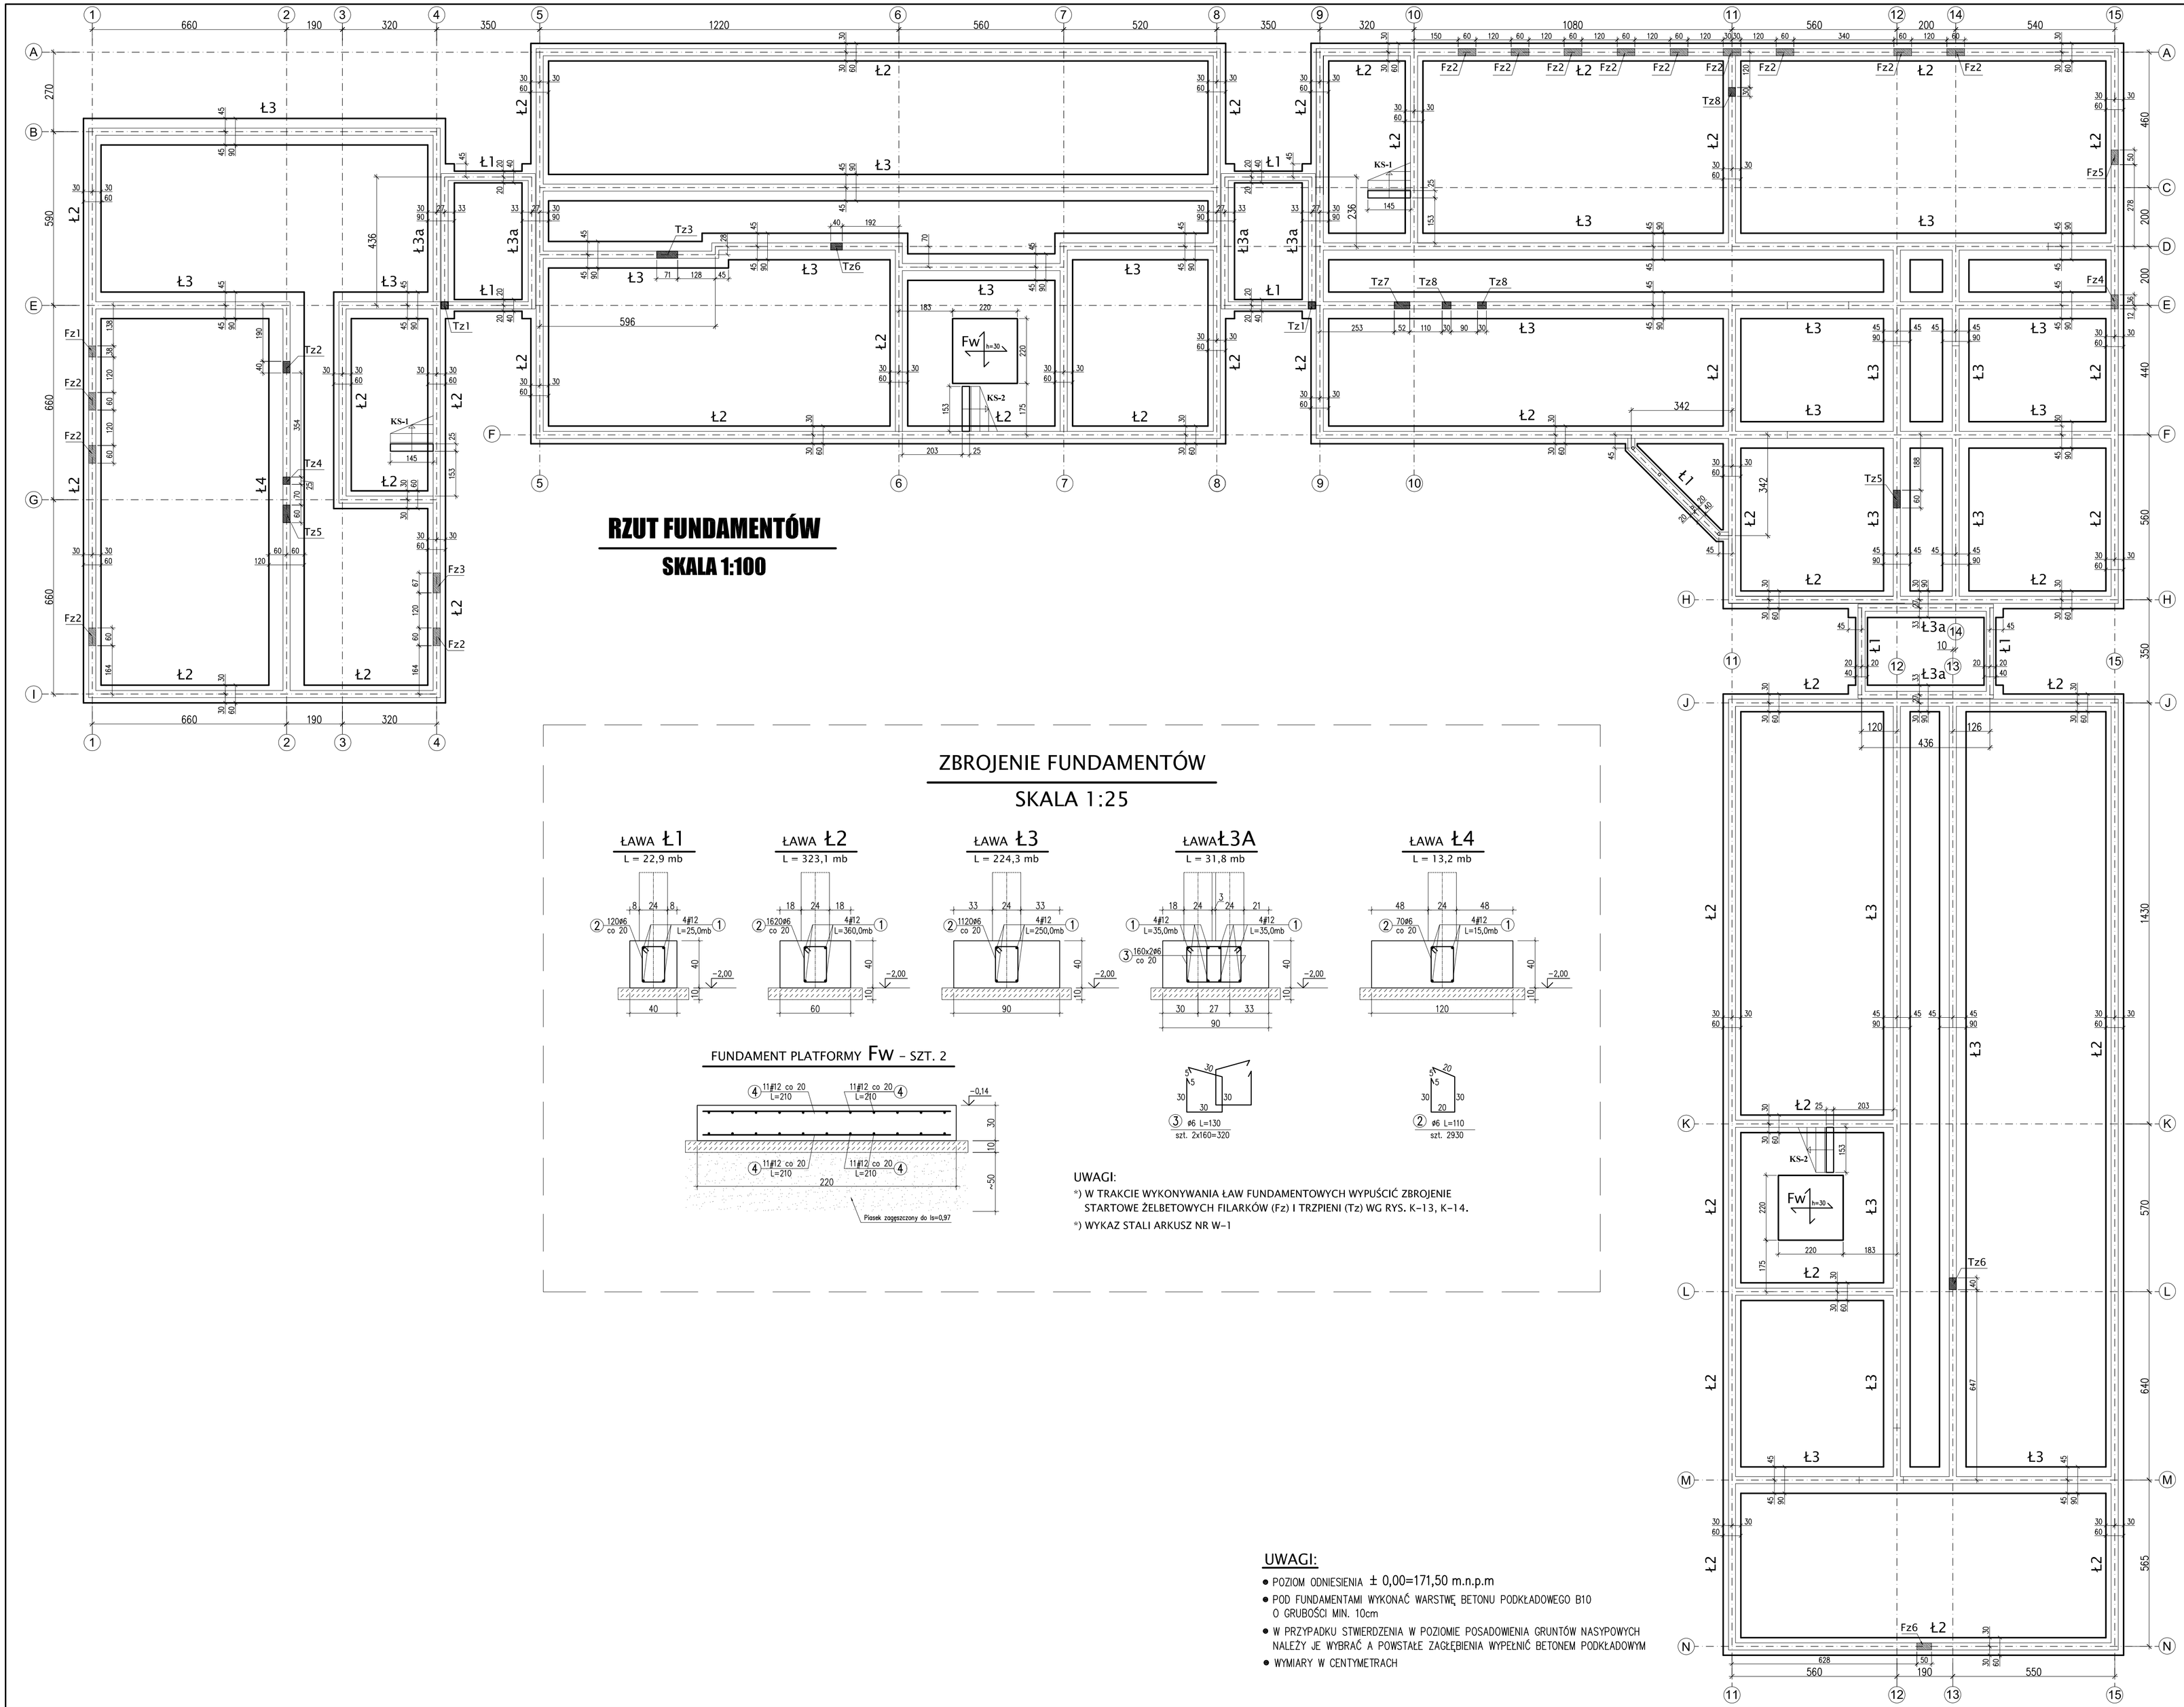

ZBROJENIE FUNDAMENTÓW

SKALA 1:25

FUNDAMENT PLATFORMY Fw – SZT. 2

UWAGI:

*) W TRAKCIE WYKONYWANIA ŁAW FUNDAMENTOWYCH WYPUŚCIĆ ZBROJENIE STARTOWE ŻELBETOWYCH FILARKÓW (Fz) I TRZPIENI (Tz) WG RYS. K-13, K-14.

*) WYKAZ STALI ARKUSZ NR W-1

UWAGI:

- POZIOM ODNIESIENIA ± 0,00=171,50 m.n.p.m
- POD FUNDAMENTAMI WYKONAĆ WARSTWĘ BETONU PODKŁADOWEGO B10 O GRUBOŚCI MIN. 10cm
- W PRZYPADKU STWIERDZENIA W POZIOMIE POSADOWIENIA GRUNTÓW NASYPOWYCH NALEŻY JE WYBRAĆ A POWSTAŁE ZAGŁĘBIENIA WYPEŁNIĆ BETONEM PODKŁADOWYM
- WYMIARY W CENTYMETRACH

BETON C20/25 (B25) - W8

STAL A-IIIN (RB500W)
A-0 (St0S-b)

AUTOR OPRACOWANIA:
Biuro Projektowe "ARCONEL" sp. z o.o.
ul. Sielankowa 14/9
20-802 Lublin

INWESTOR:
Powiat Lubelski
Specjalny Ośrodek Szkolno-Wychowawczy w Bystrzycy
Bystrzyca 92, 20-258 Lublin 62

NAZWA INWESTYCJI:
Budowa budynku specjalnego ośrodka szkolno-wychowawczego i budynku mieszkalnego w miejscowości Bystrzyca gmina Wólka

działki nr: 1132/2
jednostka ewid.: 060914_2 Wólka
arkusz: 2
obręb: 0015 Bystrzyca

Projektowała: mgr inż. Michał KOZIELEWICZ — LUB/0135/POOK/11 do projektowania bez ograniczeń w spec. konstrukcyjno-budowlanej — podpis:

Sprawdził: mgr inż. Sylwia KOWALSKA — LUB/0209/PWOK/09 do projektowania bez ograniczeń w spec. konstrukcyjno-budowlanej — podpis:

NAZWA RYSUNKU:
RZUT FUNDAMENTÓW

DATA: luty 2022r
NUMER RYSUNKU: K/1
STADIUM: PT
SKALA: 1:100/25

UWAGA:
PRZYJĘTE W OPRACOWANIU MATERIAŁY MOŻNA ZASTĄPIĆ INNYMI O PARAMETRACH NIEGORSZYCH OD ZAŁOŻONYCH.
NINIEJSZE OPRACOWANIE STANOWI DZIEŁO AUTORSKIE I PODLEGA OCHRONIE ZGODNIE Z UST.83 Z DN.05.05.1994 O PRAWIE AUTORSKIM I PRAWACH POKREWNYCH