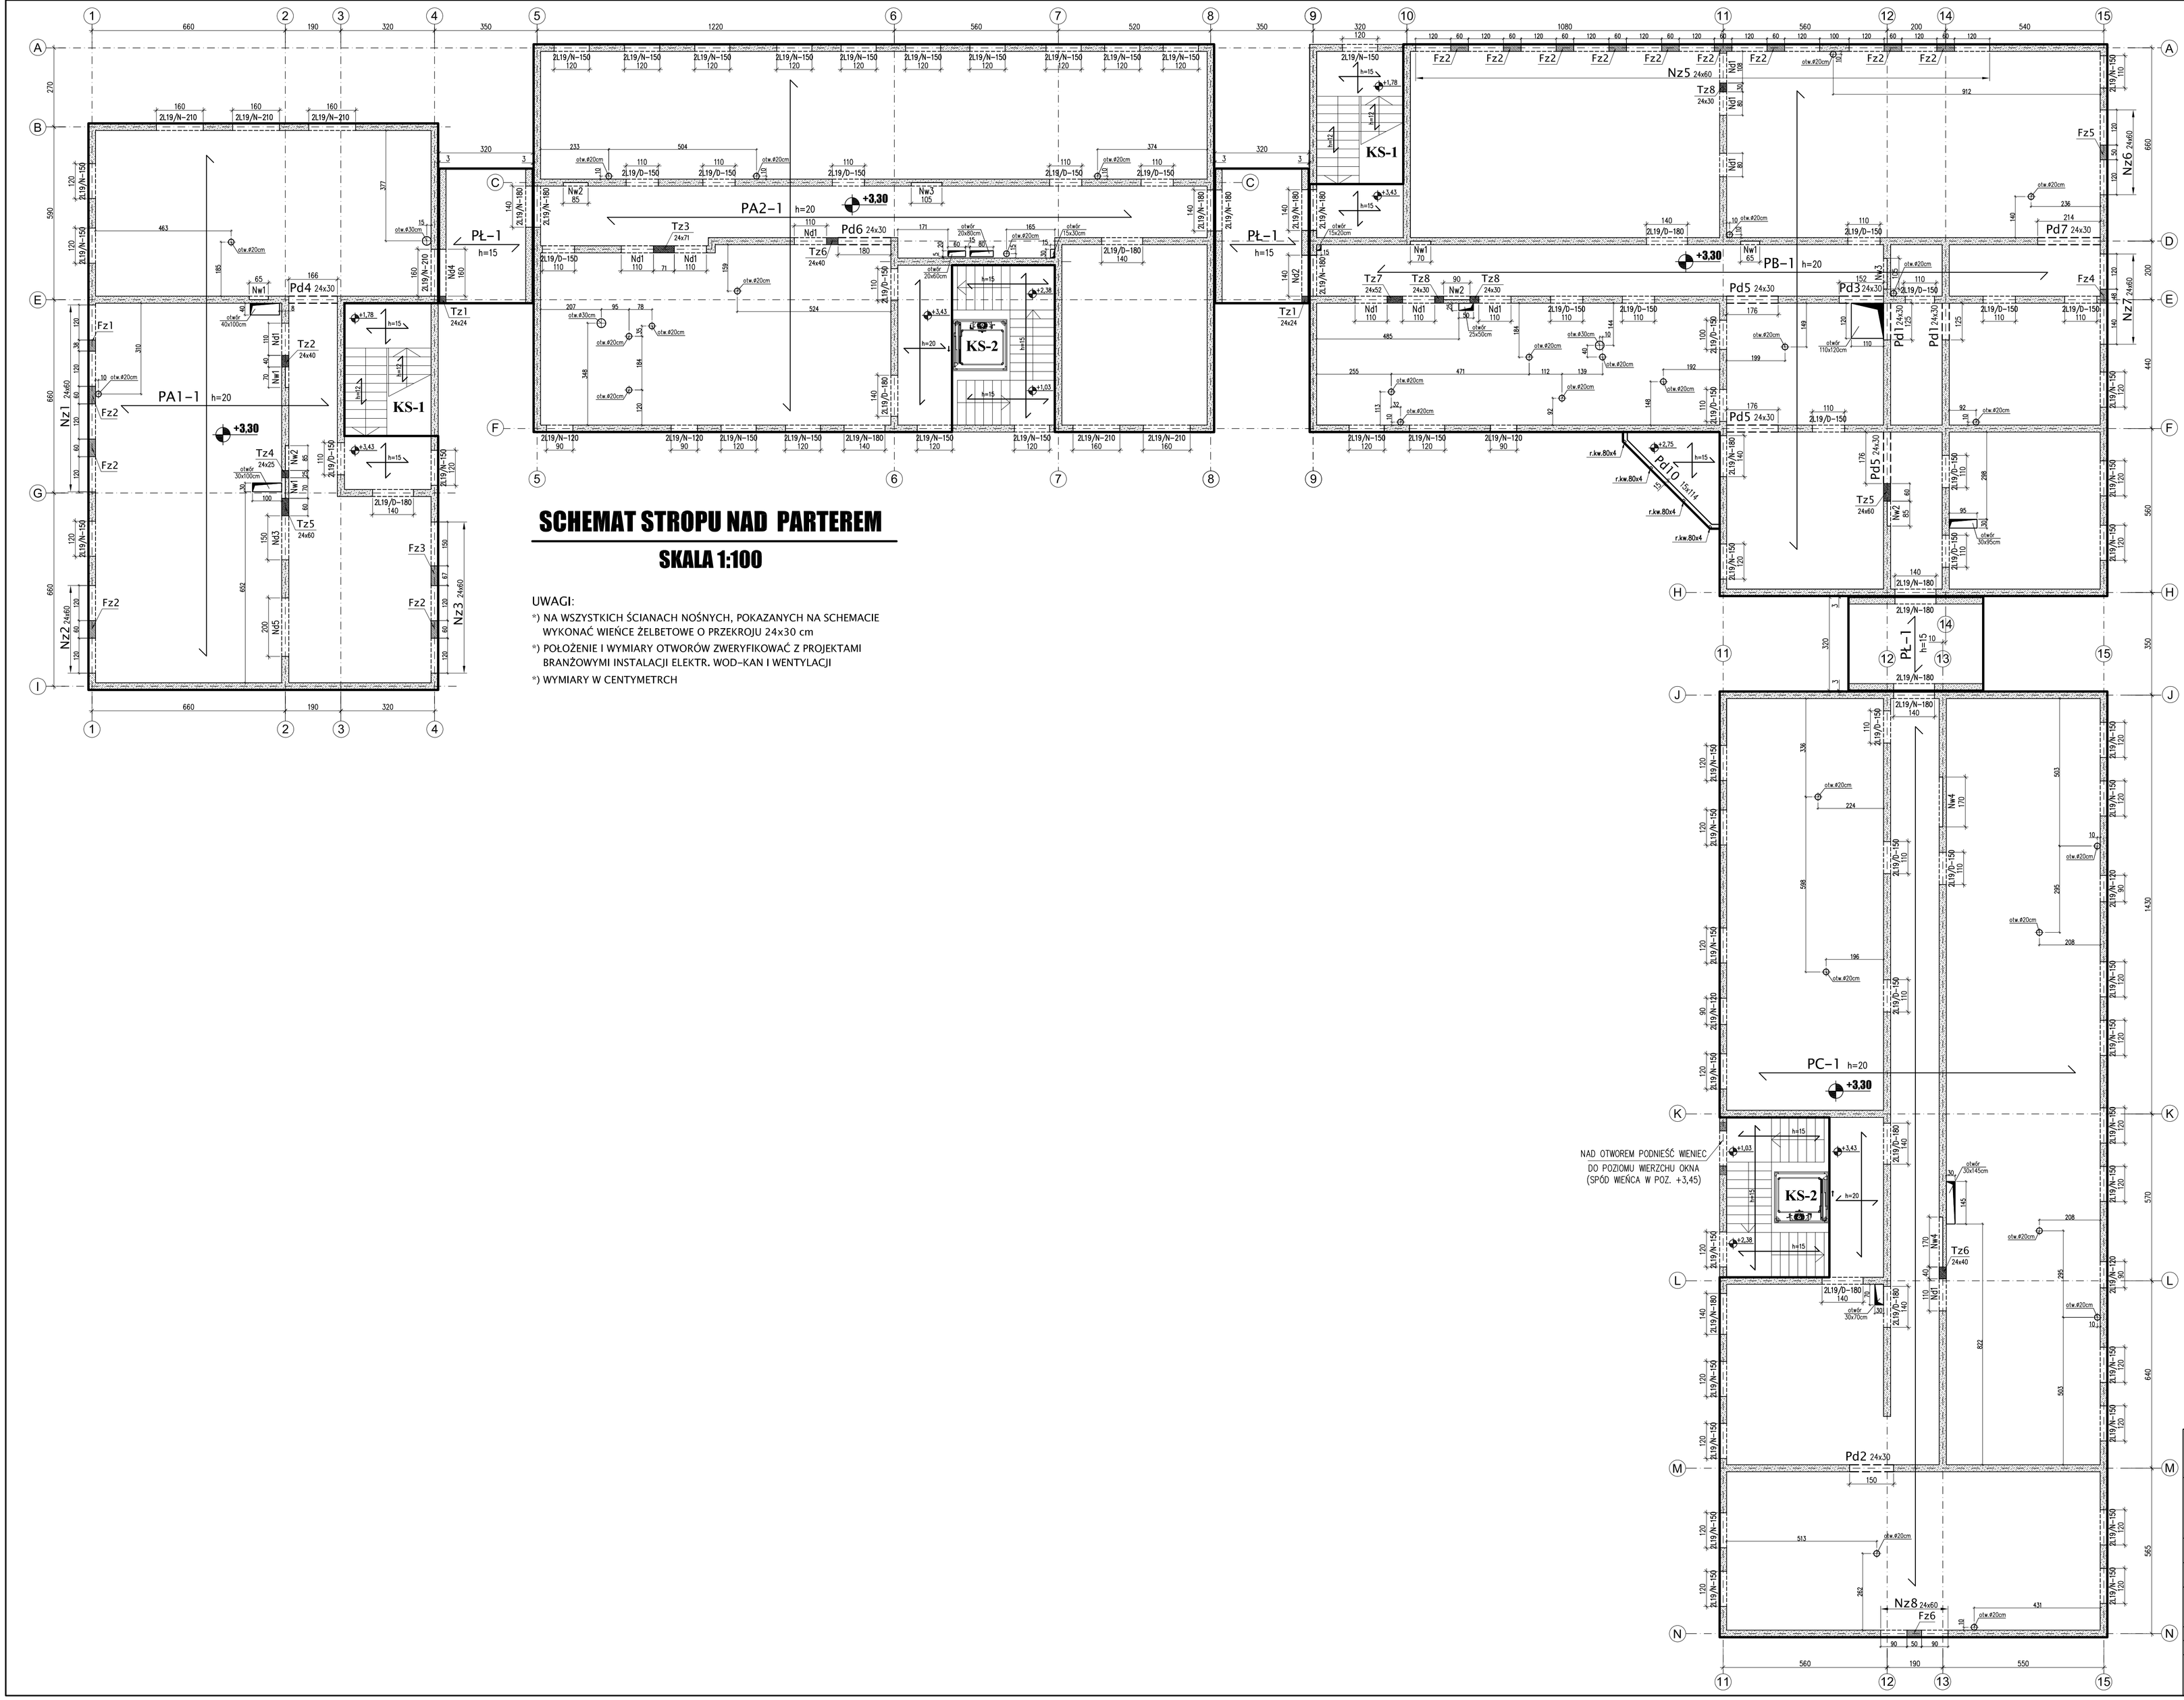

SCHEMAT STROPU NAD PARTEREM

SKALA 1:100

UWAGI:

*) NA WSZYSTKICH ŚCIANACH NOŚNYCH, POKAZANYCH NA SCHEMACIE WYKONAĆ WIEŃCE ŻELBETOWE O PRZEKROJU 24x30 cm

*) POŁOŻENIE I WYMIARY OTWORÓW ZWERYFIKOWAĆ Z PROJEKTAMI BRANŻOWYMI INSTALACJI ELEKTR. WOD-KAN I WENTYLACJI

*) WYMIARY W CENTYMETRCH

BETON C20/25 (B25)

STAL A-IIIN (RB500W)
A-0 (St0S-b)

AUTOR OPRACOWANIA :
Biuro Projektowe
"ARCONEL" sp. z o.o.
ul. Stelankowa 14/9
20-802 Lublin

INWESTOR :
Powiat Lubelski
Specjalny Ośrodek Szkolno-
- Wychowawczy w Bystrzycy
Bystrzyca 92, 20-258 Lublin 62

NAZWA INWESTYCJI:
Budowa budynku specjalnego ośrodka szkolno-wychowawczego i budynku mieszkalnego w miejscowości Bystrzyca gmina Wólka

działki ew:
1132/2
jednostka ewid.
060914_2 Wólka
arkusz: 2
obręb:
0015 Bystrzyca

Projektowała: mgr inż. Michał KOZIELEWICZ	LUB/0135/POOK/11 do projektowania bez ograniczeń w spec. konstrukcyjno-budowlanej	podpis:
Sprawdził: mgr inż. Sylwia KOWALSKA	LUB/0209/PWOK/09 do projektowania bez ograniczeń w spec. konstrukcyjno-budowlanej	podpis:

NAZWA RYSUNKU :
SCHEMAT STROPU NAD PARTEREM

DATA: luty 2022r
NUMER RYSUNKU: K/2
STADIUM: PT
SKALA: 1:100

UWAGA!
PRZYJĘTE W OPRACOWANIU MATERIAŁY MOŻNA ZASTĄPIĆ INNYMI O PARAMETRACH NIEGORSZYCH OD ZAŁOŻONYCH.
NINIEJSZE OPRACOWANIE STANOWI DZIEŁO AUTORSKIE I PODLEGA OCHRONIE ZGODNIE Z UST.83 Z DN.05.05.1994 O PRAWIE AUTORSKIM I PRAWACH POKREWNYCH