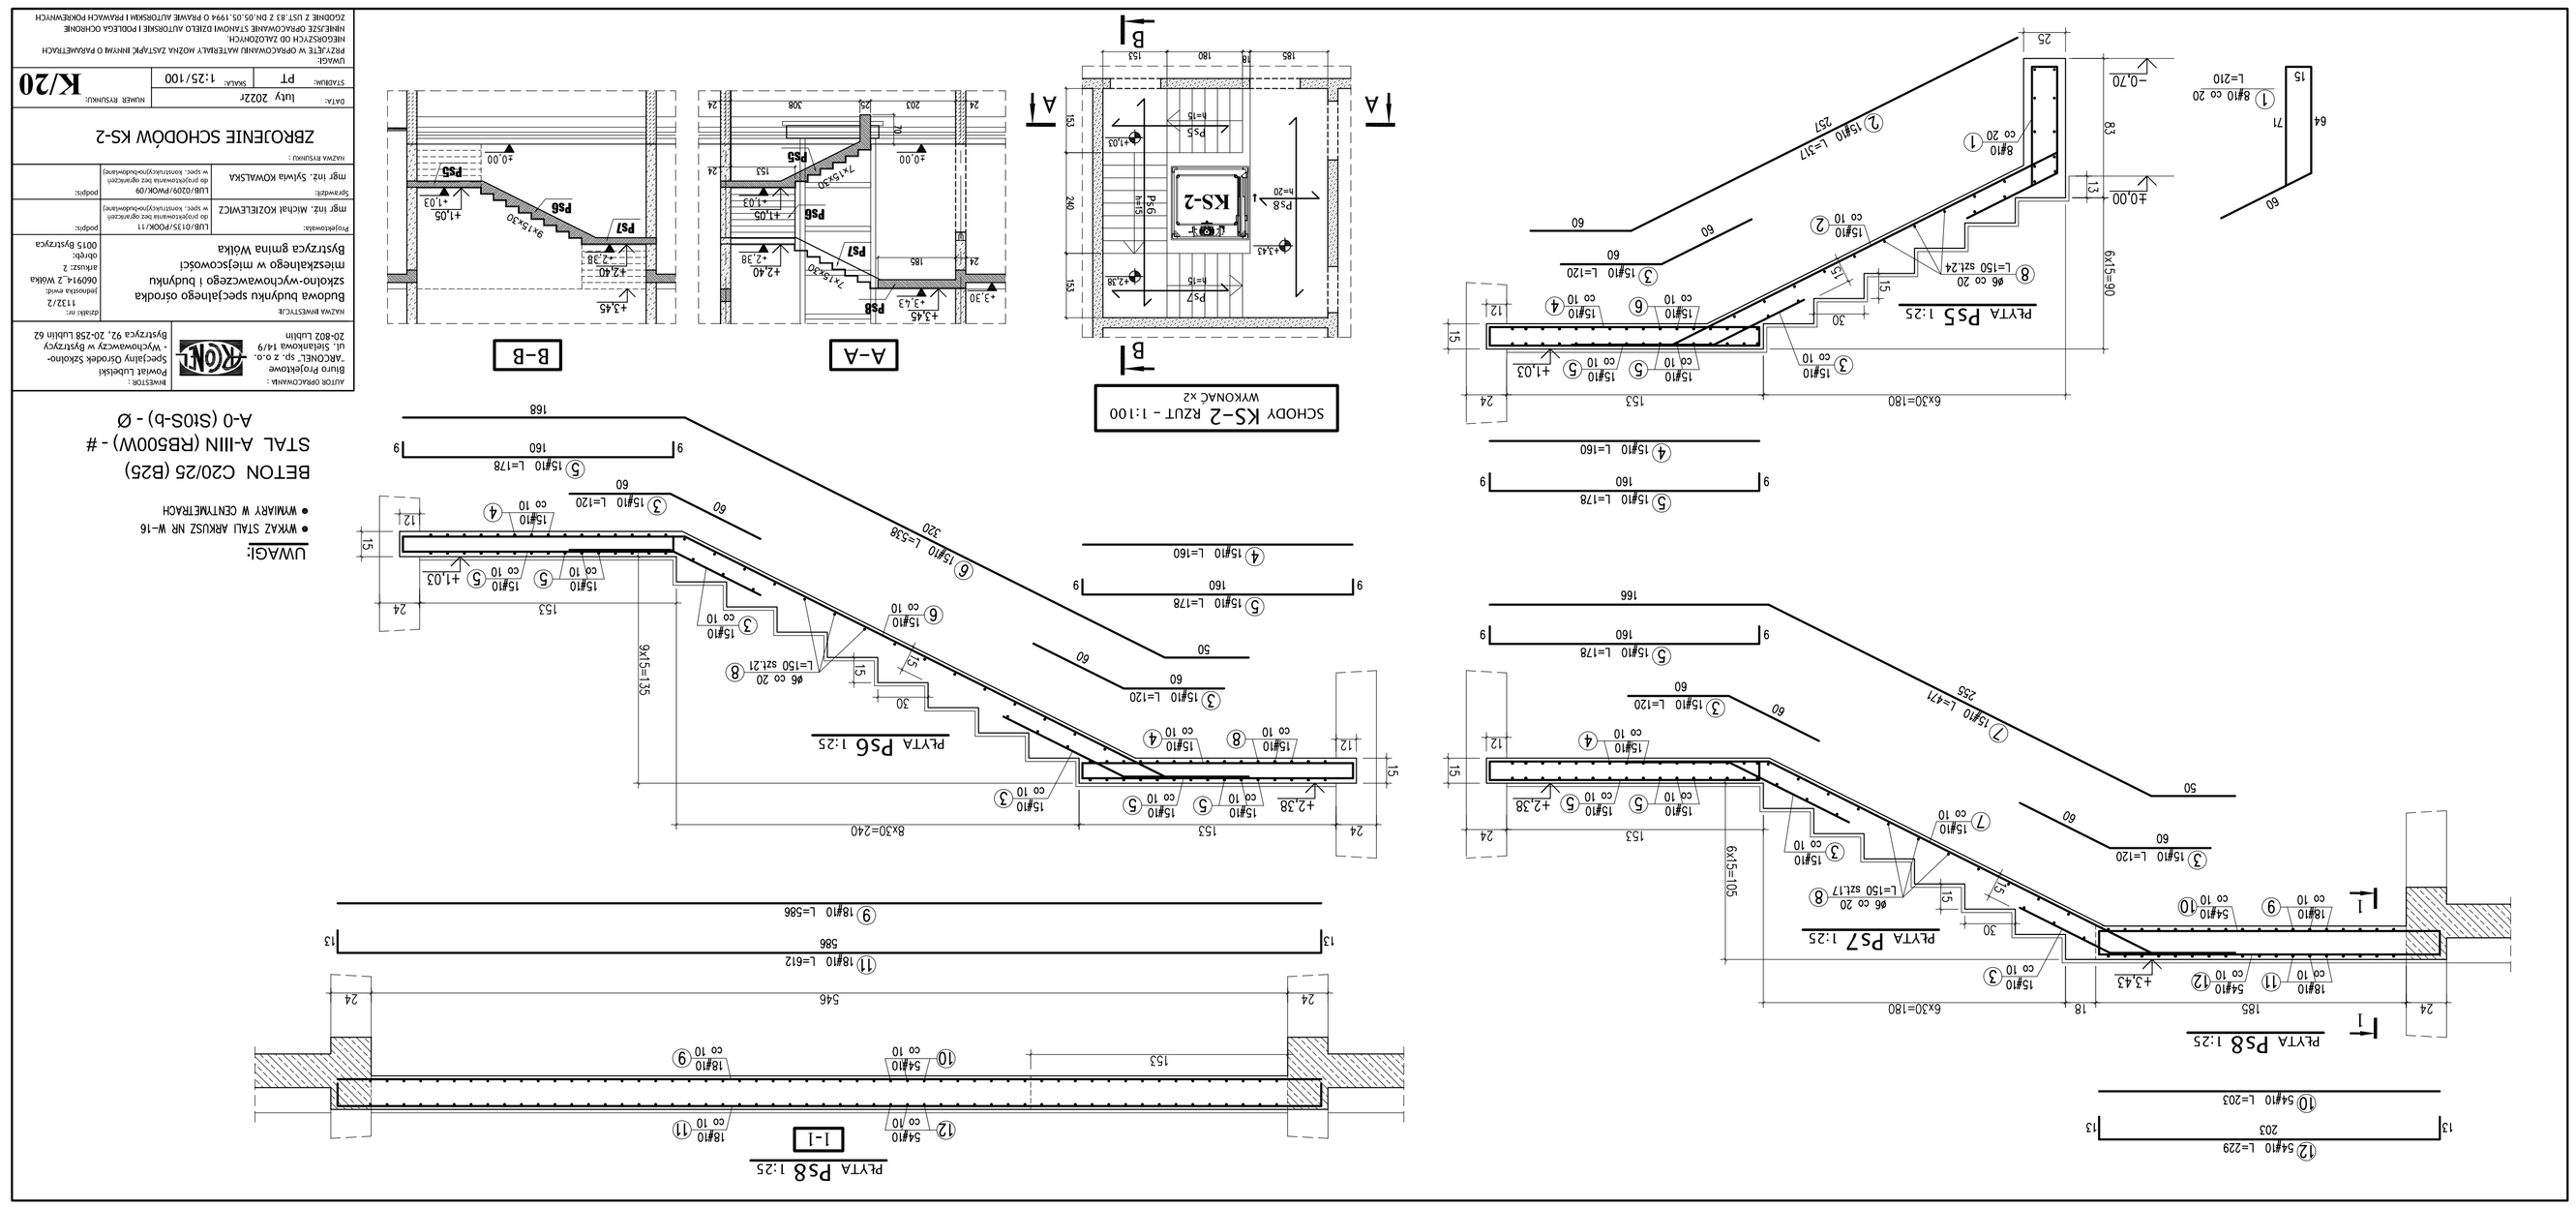
SCHODY KS-2 RZUT - 1:100
WYKONAĆ x2
KS-2
A-A
B-B
PŁYTA PS5 1:25
PŁYTA PS6 1:25
PŁYTA PS7 1:25
PŁYTA PS8 1:25
1-1
BETON C20/25 (B25)
STAL A-III N (RB500W) - #
A-0 (S10S-b) - Ø
UWAGI:
• WSKAZ STALI ARKUSZ NR W-16
• WYMIARY W CENTYMETRACH
AUTOR OPRACOWANIA:
Biuro Projektowe
„ARCONEL" sp. z o.o.
ul. Sklenarowa 14/9
20-802 Lublin
RYSUNEK:
Specjalisty Osrodek Szkolno-
Wychowawczy w Bystrzycy
Bystrzyca 92, 20-258 Lublin 62
Budowa budynku specjalnego ośrodka
szkolno-wychowawczego i budynku
mieszkalnego w miejscowości
Bystrzyca gmina Wólka
Bystrzyca gmina Wólka
ZBROJENIE SCHODÓW KS-2
DATA: luty 2022r
SKALA: 1:25/100
K/20
UWAGA!
PRZY ICH W OPRACOWANIU MATERIAŁY MOŻNA ZASTĄPIĆ INNYMI O PARAMETRACH
NIEGORSZYCH OD ZALECONYCH.
ZGODNIE Z USTAWĄ PRAWO BUDOWLANE I PODLEGA OCHRONIE
ZGODNIE Z UST.83 Z DN.05.05.1994 O PRAWIE AUTORSKIM I PRAWACH POKREWNYCH