


PLAC ZABAW SKALA 1:100

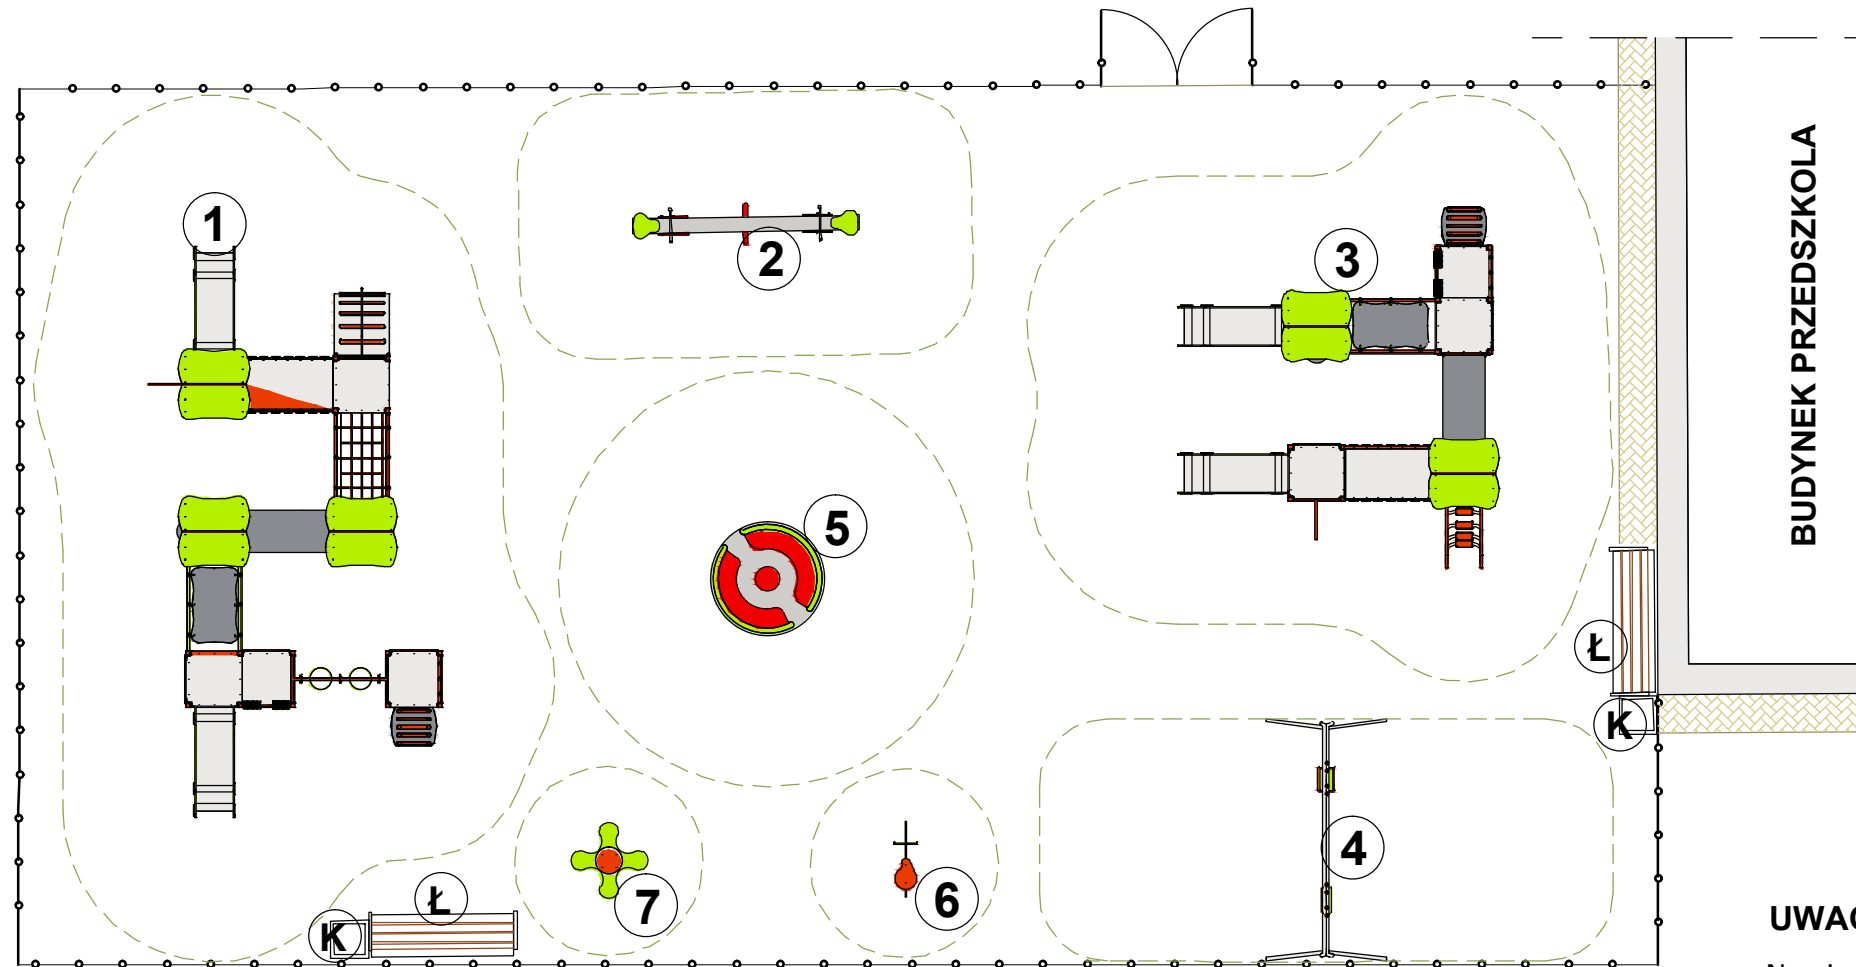

UWAGA:

Nawierzchnia placów zabaw trawiasta z podbudową

- * Odległość projektowanych urządzeń zabawowych dostosować do wymiarów stref bezpieczeństwa
- * podanych w karcie technicznej wybranego produktu.

OZNACZENIA:

1 - Zastaw zabawowy ze ślizgawkami
5,55 x 4,28 m

2 - Huśtawka Ważka pion metalowy

3 - Zastaw zabawowy ze ślizgawkami
4,80 x 4,15 m

4 - Huśtawka podwójna metalowa

5 - Karuzela tarczowa z siedziskami

6 - Bujak Lew

7 - Bujak Koniczyna

Ł - Ławka metalowa z oparciem

K - Kosz na śmieci

AUTOR OPRACOWANIA : Biuro Projektowe "ARCONEL" sp. z o.o. ul. Sielankowa 14/9 20-802 Lublin				INWESTOR : Powiat Lubelski Specjalny Ośrodek Szkolno- Wychowawczy w Bystrzycy Bystrzyca 92, 20-258 Lublin 62	
NAZWA INWESTYCJI: Budowa budynku specjalnego ośrodka szkolno-wychowawczego i budynku mieszkalnego w miejscowości Bystrzyca gmina Wółka				działki nr: 1132/2 jednostka ewid: 060914_2 Wółka arkusz: 2 obręb: 0015 Bystrzyca	
Projektowała: mgr inż. arch. Ewa Lebiezka- Nowakowska		upr. bud. nr 924/76 do projektowania bez ograniczeń w specjalności architektonicznej		podpis:	
Sprawdził: mgr inż. arch. Marek Podolak		upr. bud. nr 435/Lb/2001 do projektowania bez ograniczeń w specjalności architektonicznej		podpis:	
Opracowała : mgr inż. Agata Skrzypek				podpis:	
NAZWA RYSUNKU : PLAC ZABAW					
DATA: luty 2022r			NUMER RYSUNKU:		
STADIUM: PZT		SKALA: 1:100		Z/2	
UWAGI: PRZYJĘTE W OPRACOWANIU MATERIAŁY MOŻNA ZASTĄPIĆ INNYMI O PARAMETRACH NIEGORSZYCH OD ZAŁOŻONYCH. NINIEJSZE OPRACOWANIE STANOWI DZIEŁO AUTORSKIE I PODLEGA OCHRONIE ZGODNIE Z UST.83 Z DN.05.05.1994 O PRAWIE AUTORSKIM I PRAWACH POKREWNYCH					