

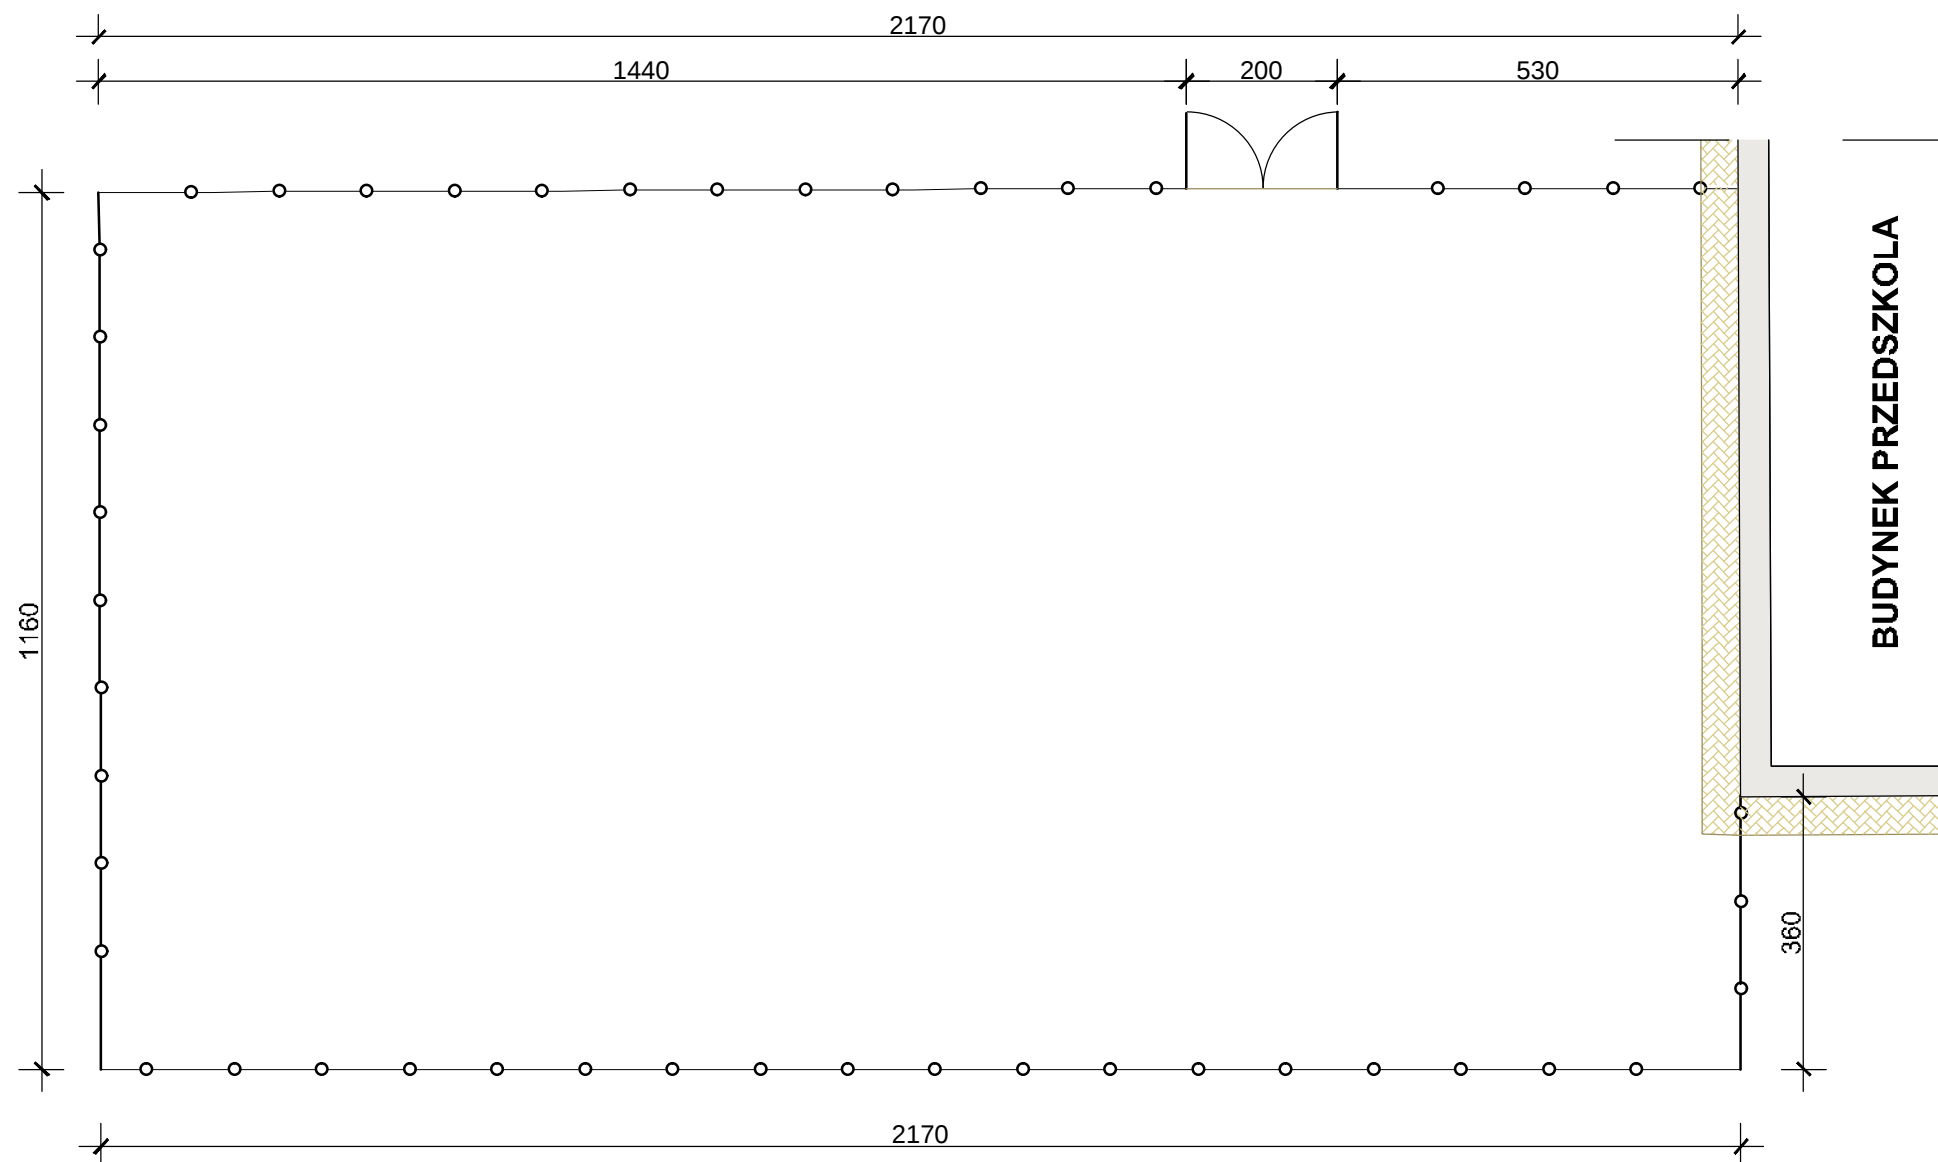


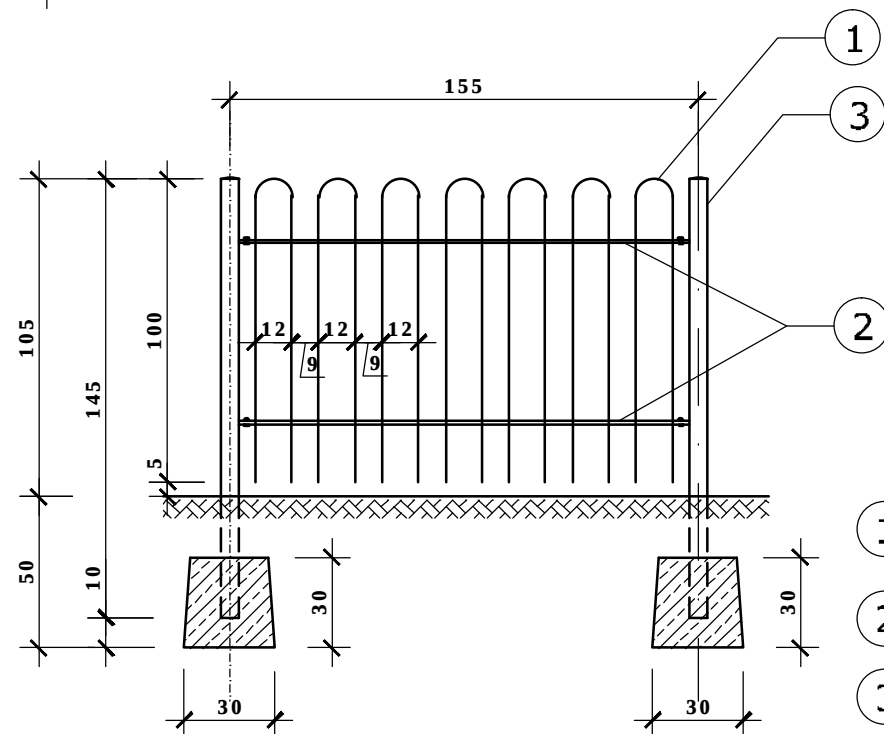

OGRODZENIE PLACU ZABAW

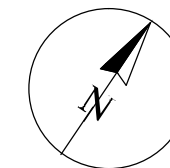

długość ogrodzenia - 58,6 m
furtka - 1 szt. - 2,0 m

widok przęsła
skala 1:25

- 1 - wypełnienie pionowe - pręt Ø14 mm
- 2 - wypełnienie poziome - płaskownik 45x5 mm
- 3 - słupek rura Ø 50mm

AUTOR OPRACOWANIA : Biuro Projektowe "ARCONEL" sp. z o.o. ul. Sielankowa 14/9 20-802 Lublin				INWESTOR : Powiat Lubelski Specjalny Ośrodek Szkolno- - Wychowawczy w Bystrzycy Bystrzyca 92, 20-258 Lublin 62	
NAZWA INWESTYCJI: Budowa budynku specjalnego ośrodka szkolno-wychowawczego i budynku mieszkalnego w miejscowości Bystrzyca gmina Wólka				działki nr: 1132/2 jednostka ewid: 060914_2 Wólka arkusz: 2 obrob: 0015 Bystrzyca	
Projektowała: mgr inż. arch. Ewa Lebieczka- Nowakowska		upr. bud. nr 924/76 co projektowania bez ograniczeń w specjalności architektonicznej		podpis:	
Sprawdził: mgr inż. arch. Marek Podolak		upr. bud. nr 435/Lb/2001 co projektowania bez ograniczeń w specjalności architektonicznej		podpis:	
Opracowała : mgr inż. Agata Skrzypek				podpis:	
NAZWA RYSUNKU : PLAC ZABAW					
DATA: luty 2022r			NUMER RYSUNKU:		
STADIUM: PZT	SKALA: 1:25	Z/3			
UWAGI: PRZYJĘTE W OPRACOWANIU MATERIAŁY MOŻNA ZASTĄPIĆ INNYMI O PARAMETRACH NIEGORSZYCH OD ZAŁOŻONYCH. NINIEJSZE OPRACOWANIE STANOWI DZIEŁO AUTORSKIE I PODLEGA OCHRONIE ZGODNIE Z UST.83 Z DN.05.05.1994 O PRAWIE AUTORSKIM I PRAWACH POKREWNYCH					