



OGRODZENIE Z SYSTEMOWYCH PANELI NA PREFABRYKOWANEJ PODMUROWCE

widok ogrodzenia z paneli systemowych

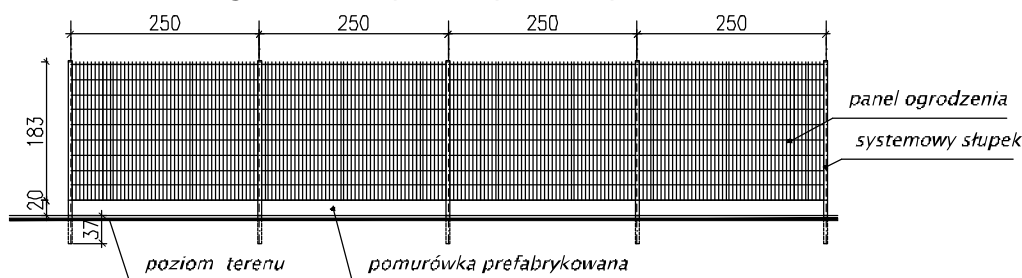

WIDOK BRAM I FURTEK

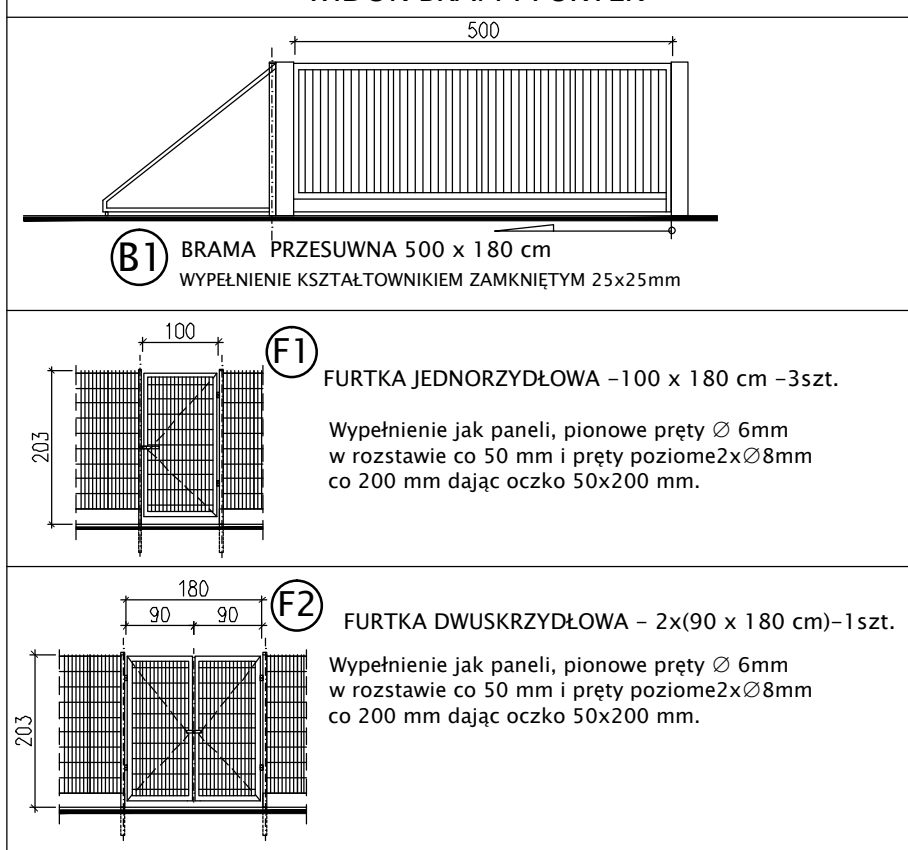

Przebieg projektowanego ogrodzenia od strony wjazdów odsunięty od granicy działki około 5,7–6,5m, przy jego wytyczeniu należy zwrócić uwagę na światłowód od którego należy odsunąć o 1,1 m, pozostałe ogrodzenie przebiega wzdłuż granicy działki.

Łączna wysokości ogrodzenia 203 cm, na którą składają się panele $h=183$ cm w rozstawie osiowym między słupkami 250 cm i betonowa prefabrykowana podmurówka $h=20$ cm. Panel wypełniają pionowe pręty $\varnothing 6$ mm w rozstawie co 50 mm i pręty poziome $2 \times \varnothing 8$ mm co 200 mm dając oczko 50x200 mm. Każdy panel zakończony jednostronnie prętami o dł. 30mm. Słupki z rury kwadratowej 60x40x2mm, długość słupków 240 cm, góra słupka zaślepiena daszkiem. Słupki zakotwione w betonowych stopach 30x30x70 cm.

DŁUGOŚĆ OGRODZENIA – 571 m

AUTOR OPRACOWANIA : Biuro Projektowe "ARCONEL" sp. z o.o. ul. Sielankowa 14/9 20-802 Lublin		 INWESTOR : Powiat Lubelski Specjalny Ośrodek Szkolno- - Wychowawczy w Bystrzycy Bystrzyca 92, 20-258 Lublin 62	
NAZWA INWESTYCJI: Budowa budynku specjalnego ośrodka szkolno-wychowawczego i budynku mieszkalnego w miejscowości Bystrzyca gmina Wólka		działki nr: 1132/2 jednostka ewid: 060914_2 Wólka arkusz: 2 obręb: 0015 Bystrzyca	
Projektant: mgr inż. arch. Ewa Lebiezka- Nowakowska	upr. bud. nr 924/76 do projektowania bez ograniczeń w specjalności architektonicznej	podpis:	
Sprawdził: mgr inż. arch. Marek Podolak	upr. bud. nr 435/Lb/2001 do projektowania bez ograniczeń w specjalności architektonicznej	podpis:	
Opracowała : Wiesława Frąk		podpis:	
NAZWA RYSUNKU : OGRODZENIE DZIAŁKI			
DATA: luty 2022r		NUMER RYSUNKU:	
STADIUM: PZT	SKALA: 1:100	Z/4	
UWAGI: PRZYJĘTE W OPRACOWANIU MATERIAŁY MOŻNA ZASTĄPIĆ INNYMI O PARAMETRACH NIEGORSZYCH OD ZAŁOŻONYCH. NINIEJSZE OPRACOWANIE STANOWI DZIEŁO AUTORSKIE I PODLEGA OCHRONIE ZGODNIE Z UST. 83 Z DN.05.05.1994 O PRAWIE AUTORSKIM I PRAWACH POKREWNYCH			