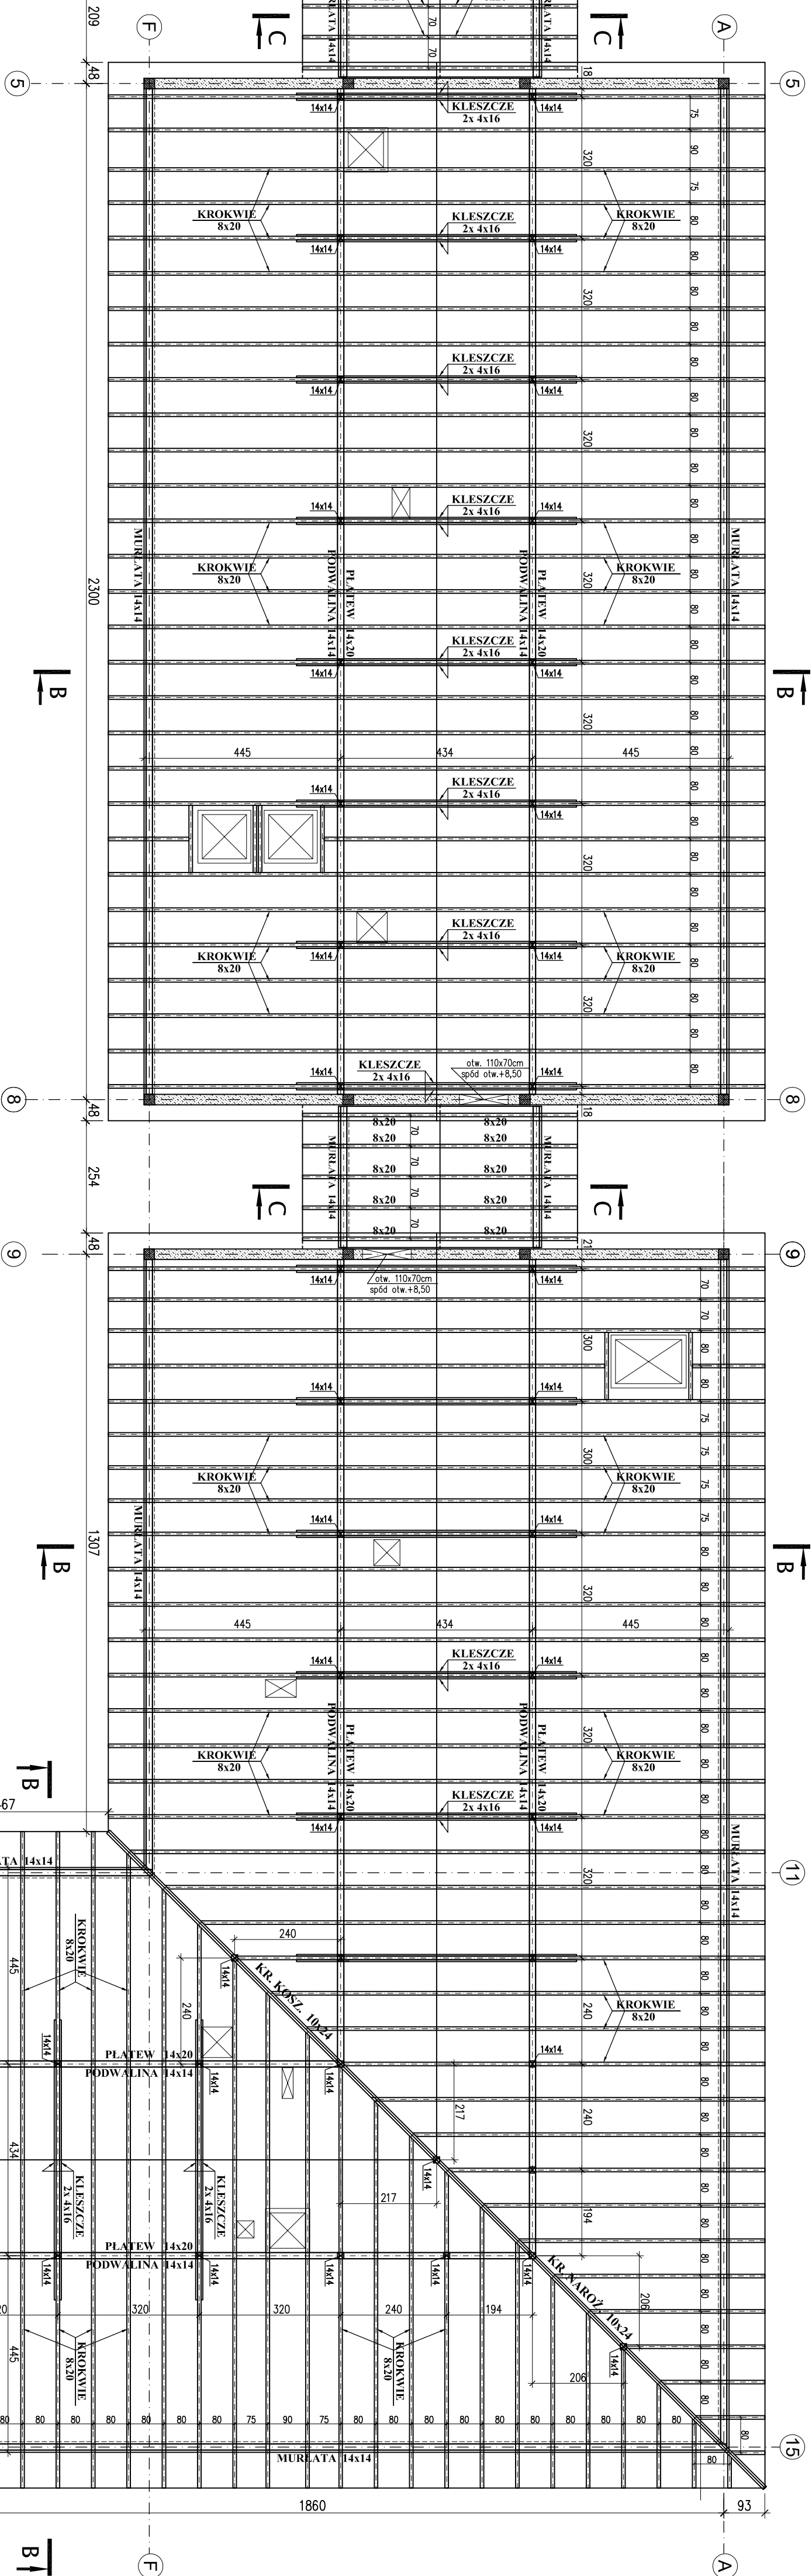
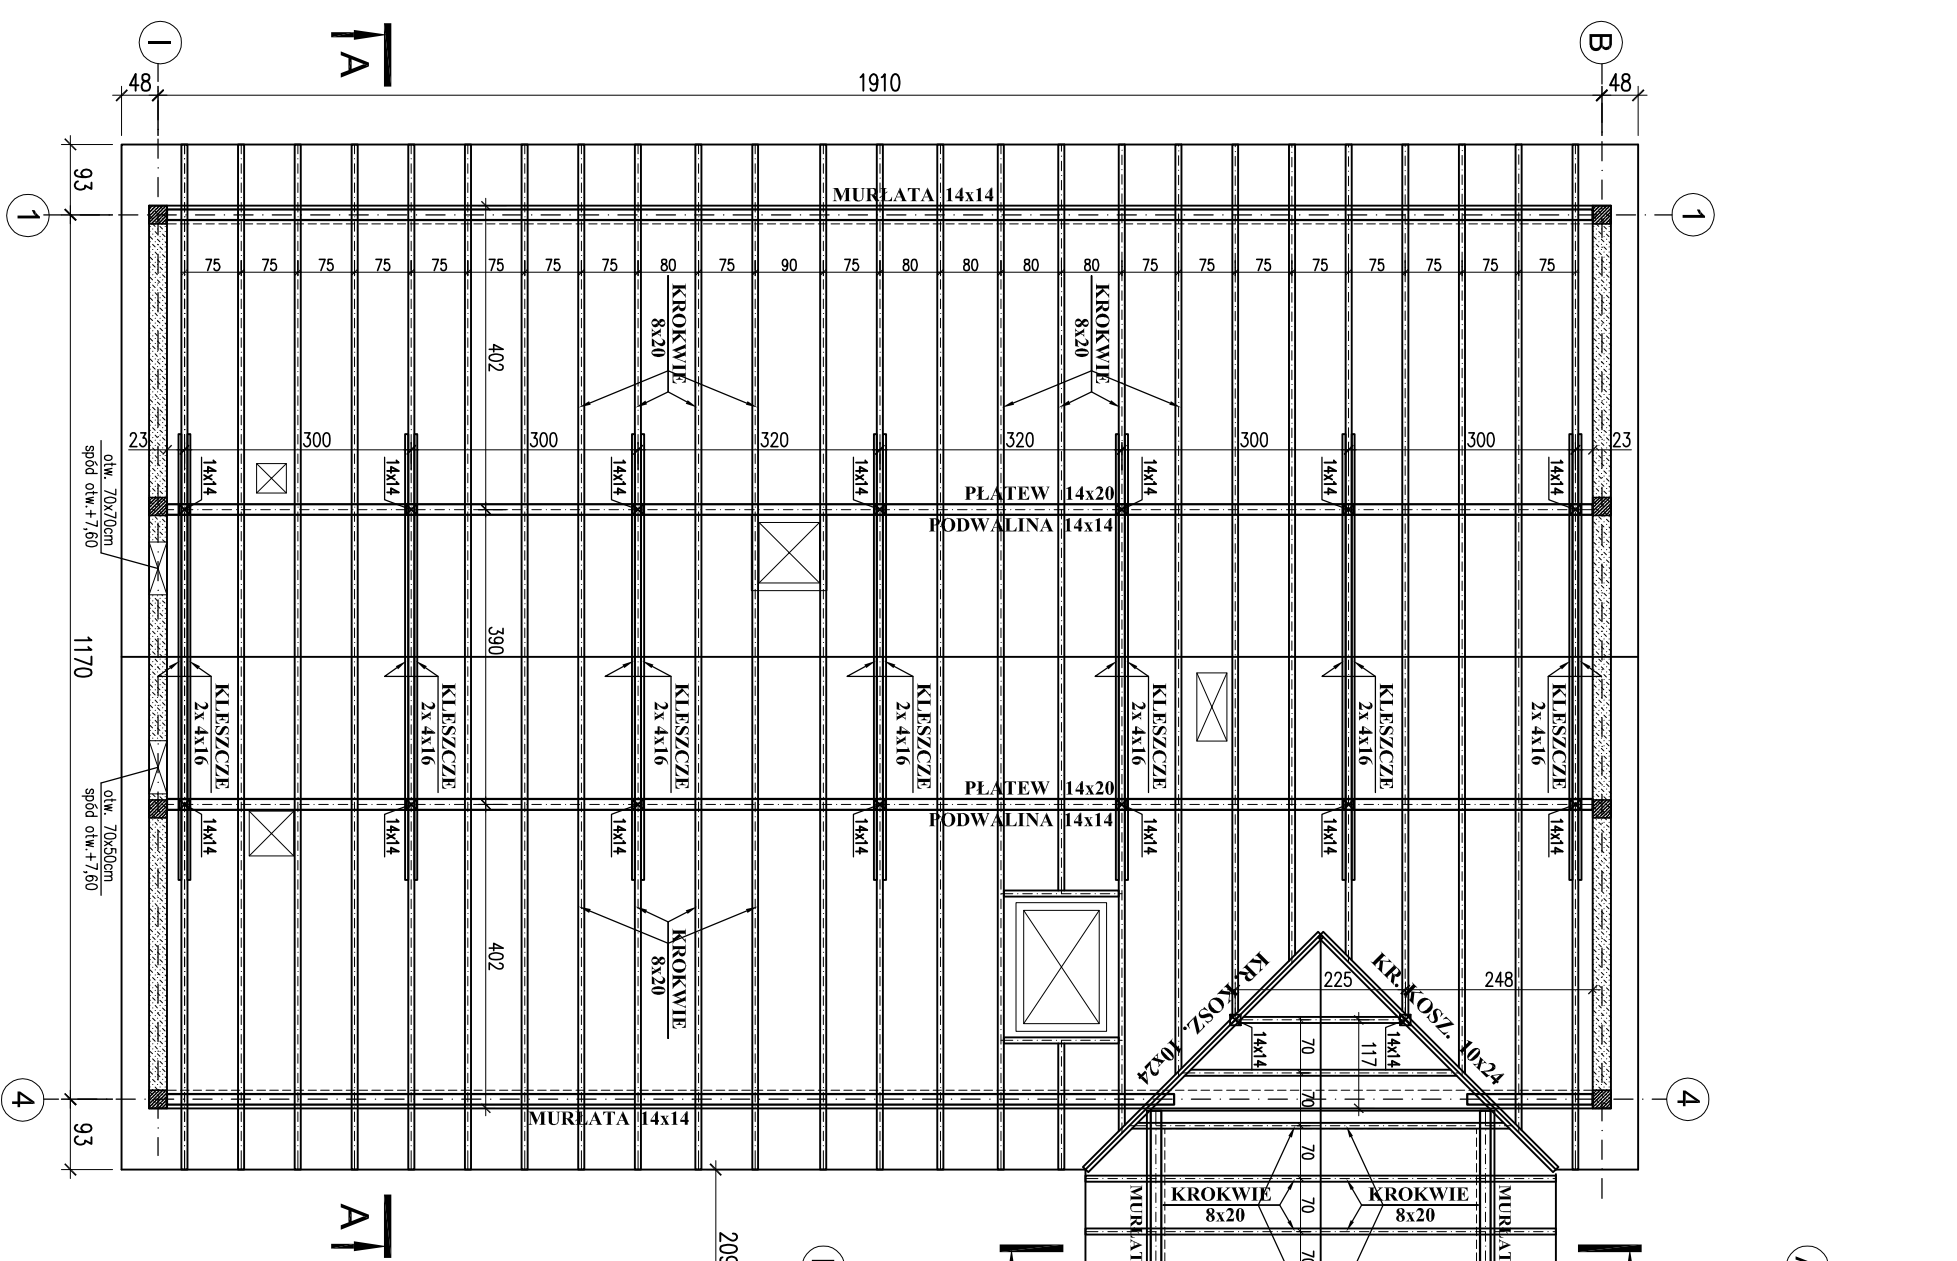


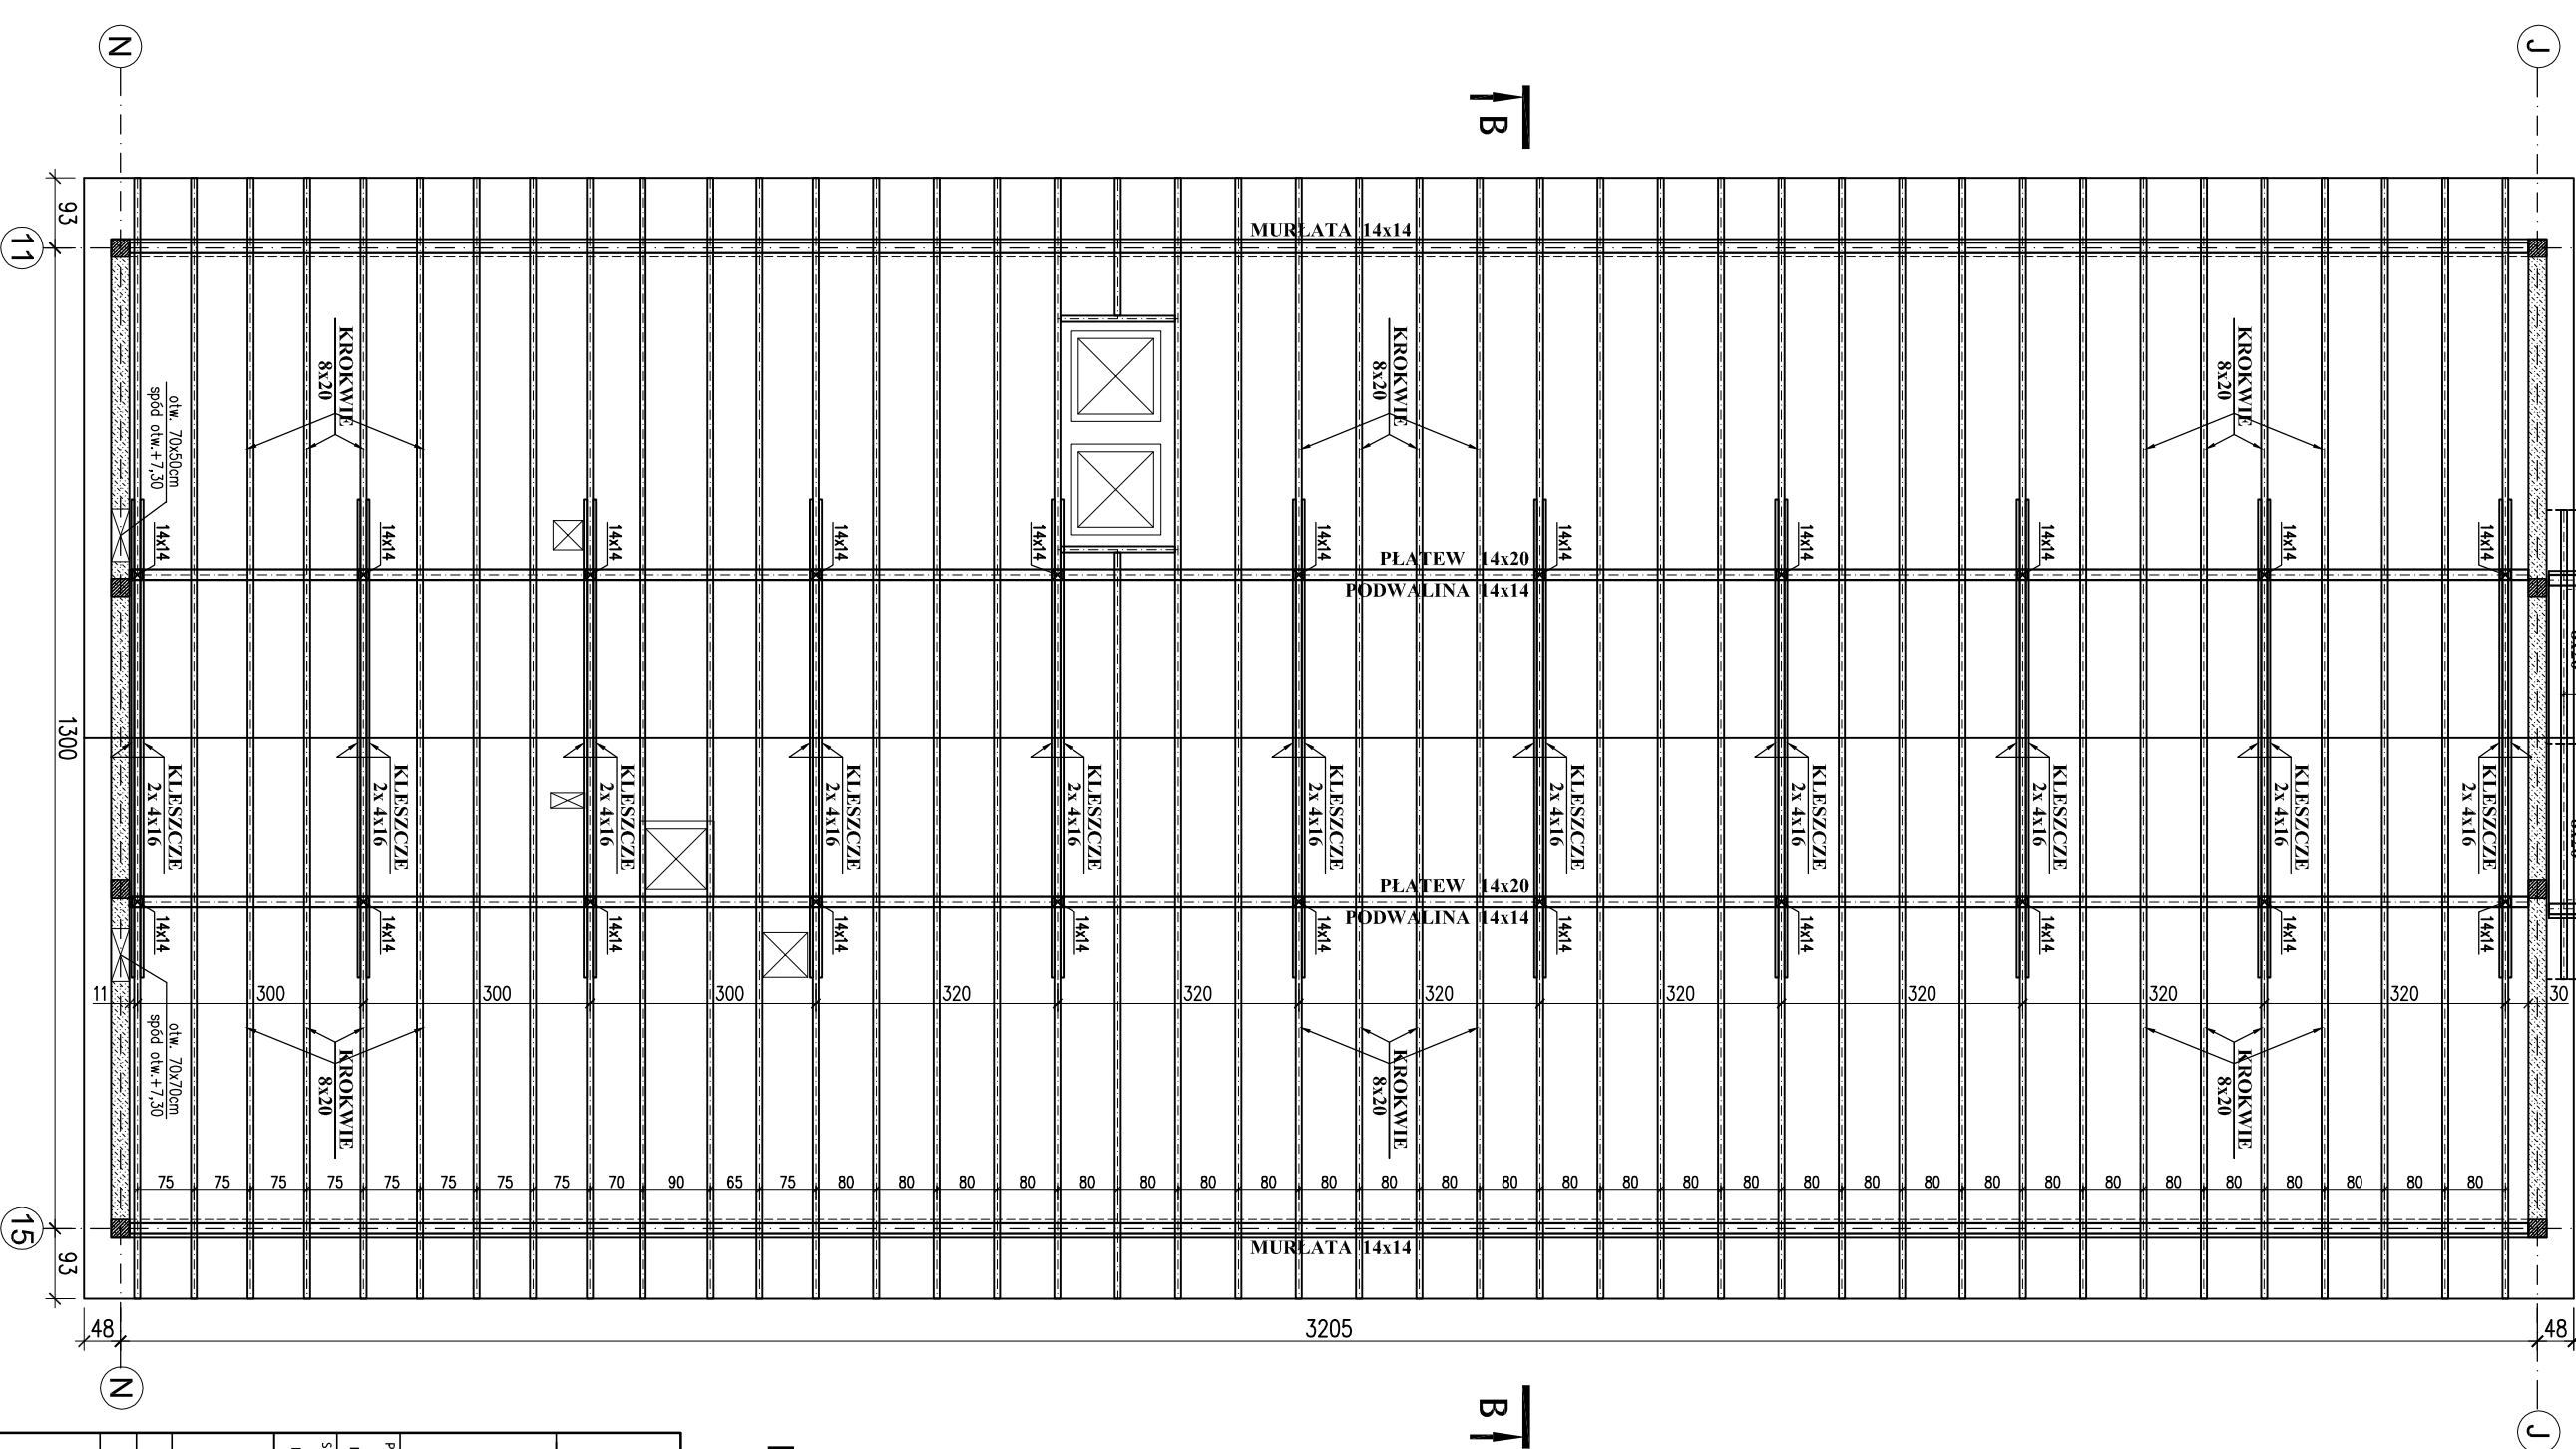
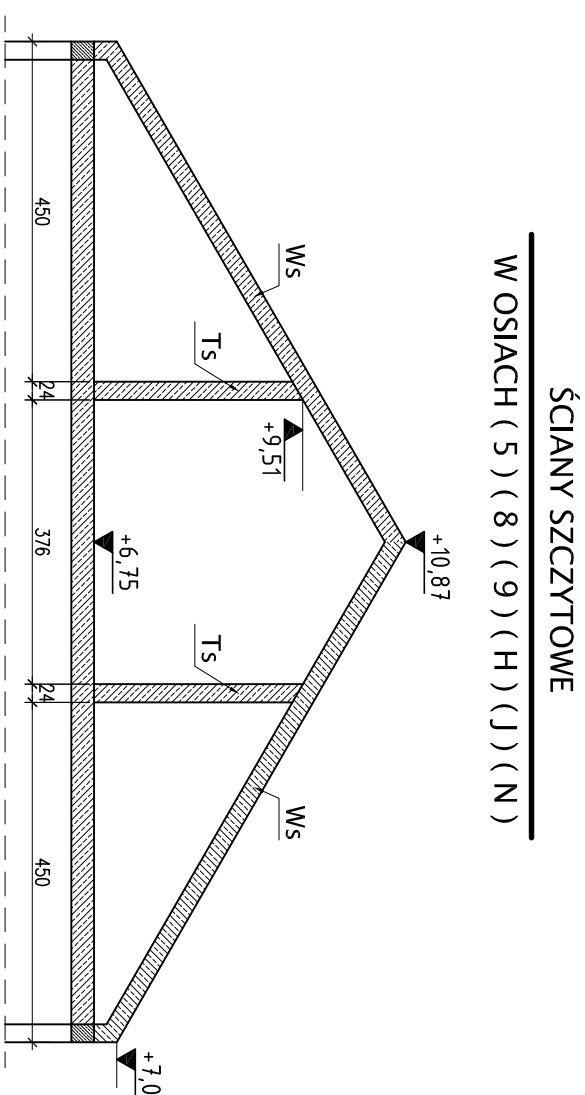
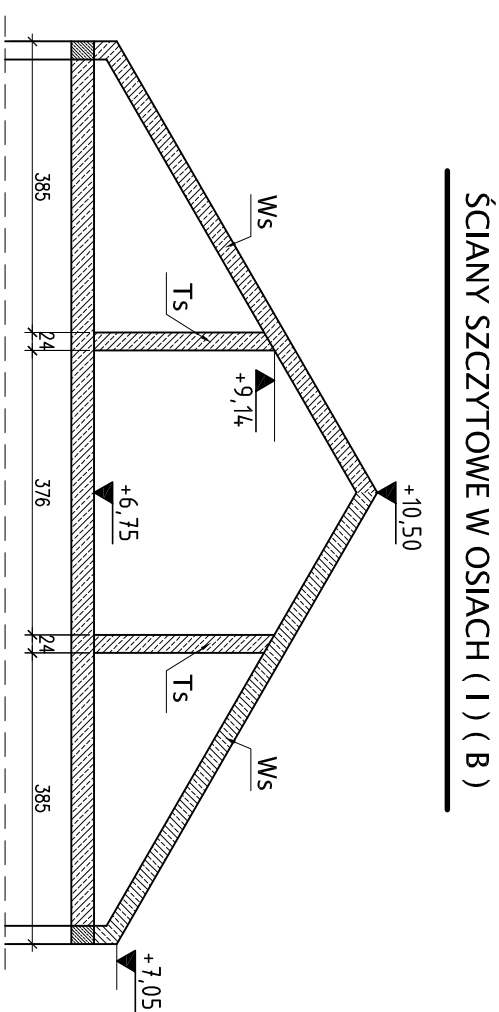
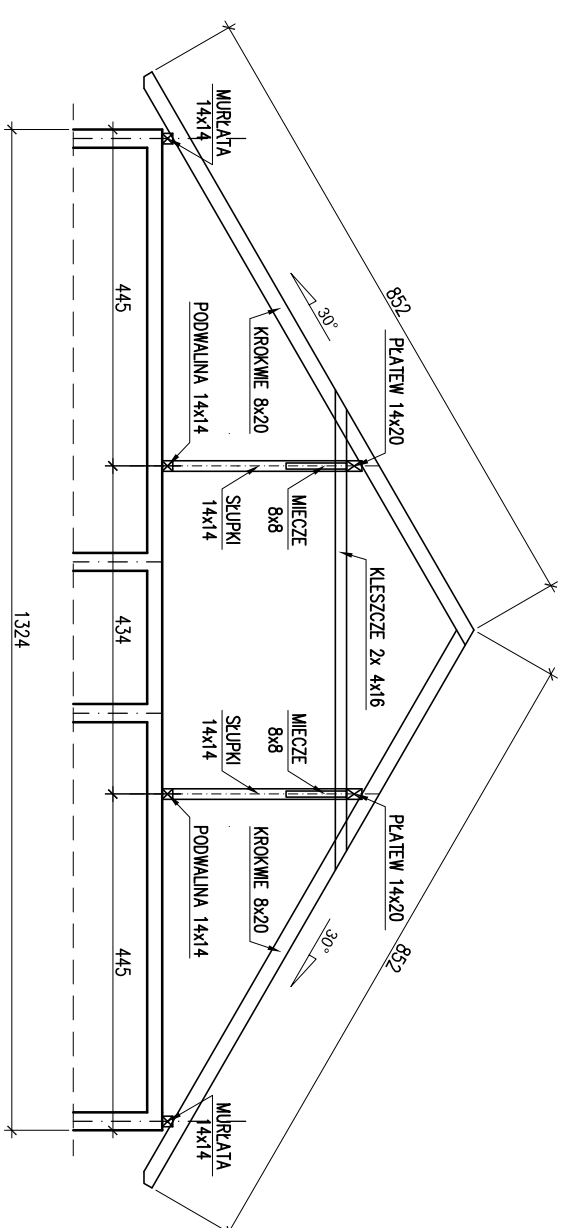
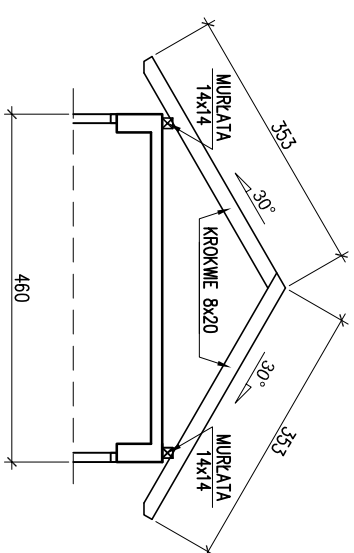
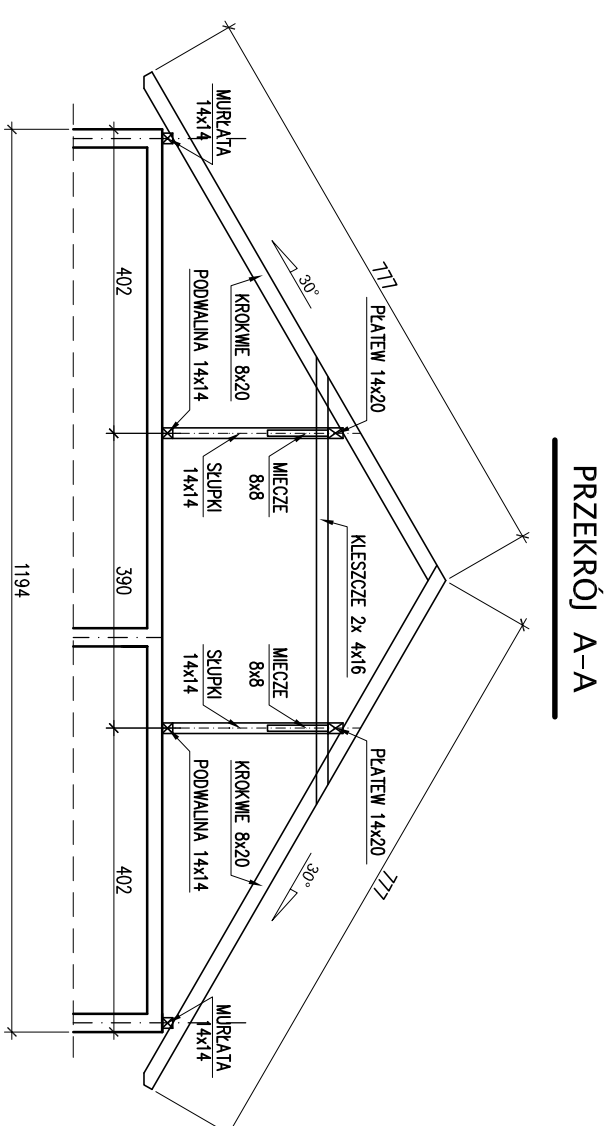


SCHEMAT KONSTRUKCI DACHU

SKALA 1:100

UWAGI:

^{*)} ELEMENTY KONSTRUKCJI DACHU ZABEZPIECZYĆ DO ODPORNOŚCI OGNIOWEJ R30

[illegible]