




PODCIĄG **Pd1** SZT.2

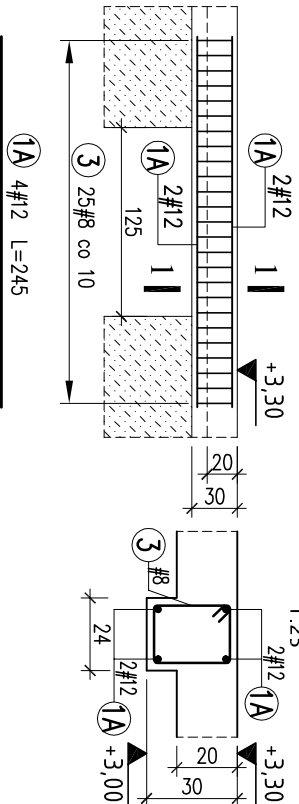


PODCIĄG Pd2 SZT.2

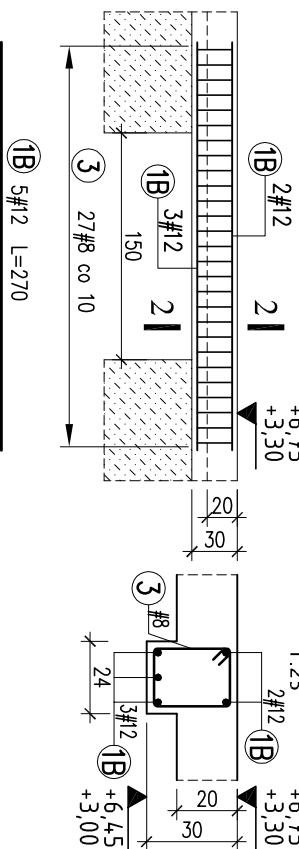


PODCIĄG Pd3 SZT.1

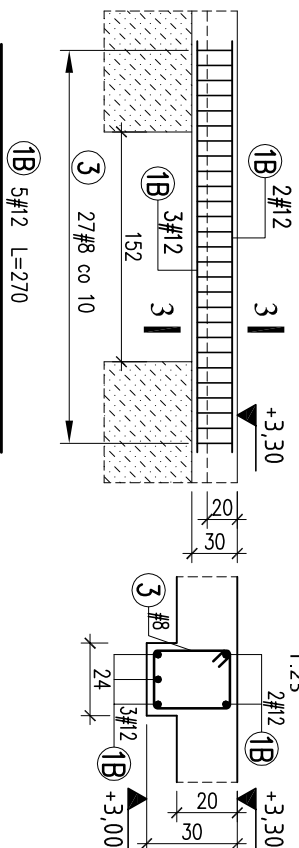


PODCIĄG Pd4 SZT.2

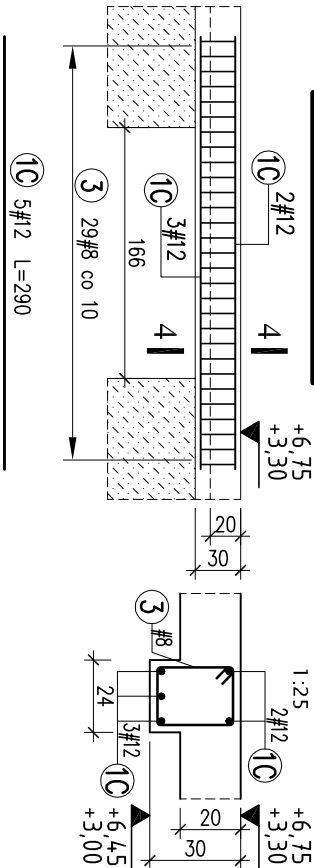


PODCIĄG Pd5 SZT.4

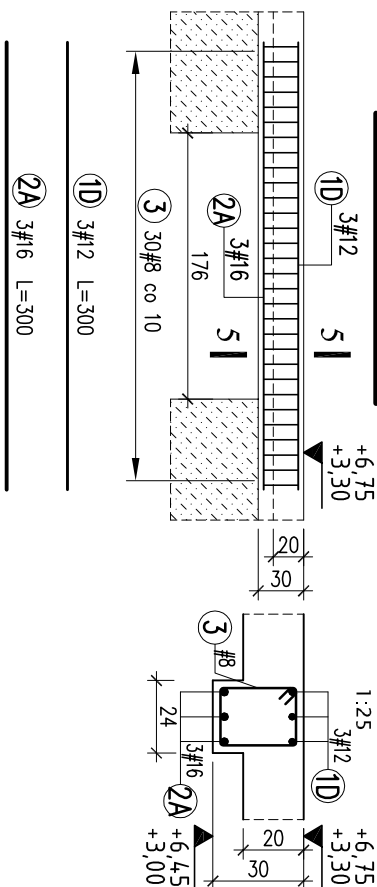


PODCIĄG Pd6 SZT.1

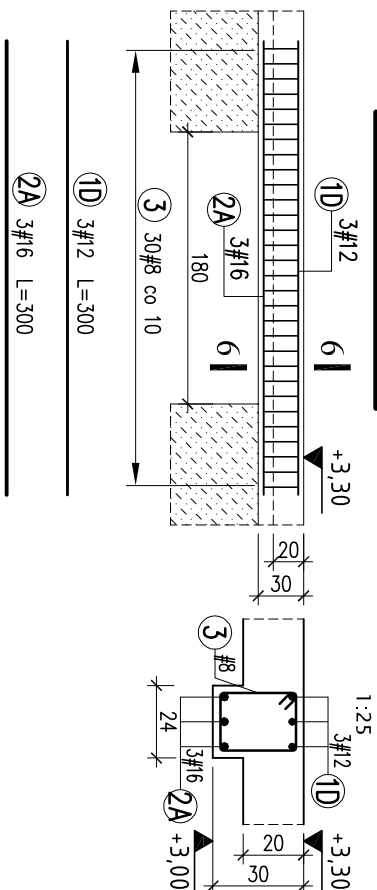


PODCIĄG Pd7 SZT.1

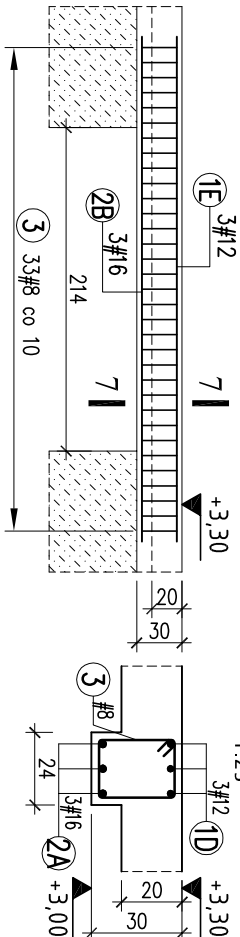

PODCIĄG Pd8 SZT.1

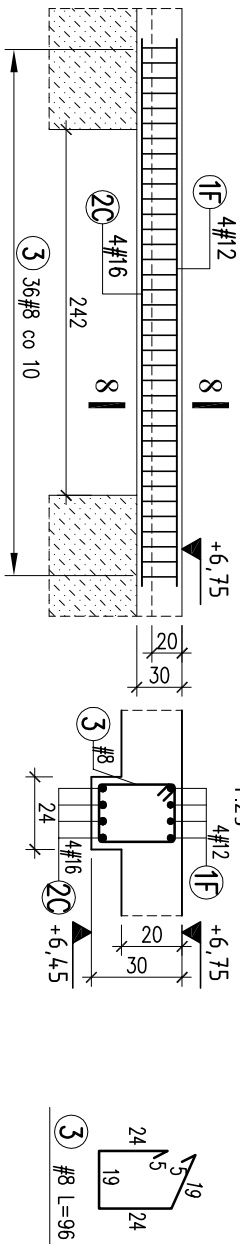

PODCIĄG Pd9 SZT.6

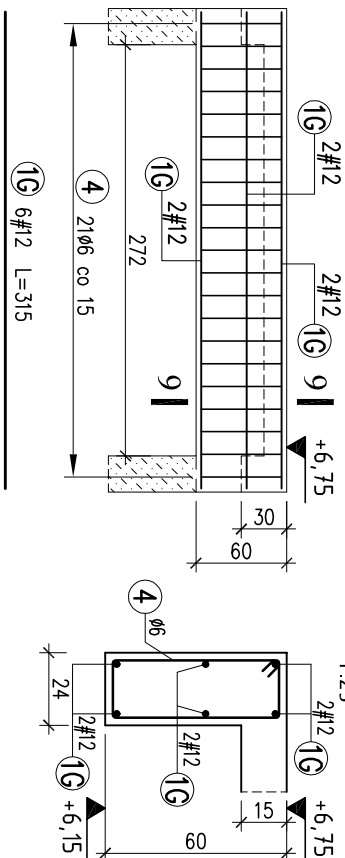

UWAGI:

- PRĘTY PODCIĄGÓW ŁĄCZYĆ Z PRĘTAMI WIENCÓW NA ZAKŁAD DŁUG. MIN. 60 CM
- WYKAZ STALI ARKUSZ NR W-12
- WYMIARY W CENTYMETRACH

- WYKAZ STALI ARKUSZ NR W-12

- WYMIARY W CENTYMETRACH

BETON C20/25 (B25)

STAL A-IIIN (RB500W) - #

A-0 (StOS-b) - Ø

AUTOR OPRACOWANIA : Biuro Projektowe "ARCONET" sp. z o.o., ul. Sienkowska 14/9 20-802 Lublin			INWESTOR : Powiat Lubelski Specjalny Ośrodek szkolno- wychowawczy w Bystrzycy Bystrzyca 92, 20-258 Lublin 62	
NAZWA INWESTYCJI : Budowa budynku specjalnego ośrodka szkolno-wychowawczego i budynku mieszkalnego w miejscowości Bystrzyca gmina Wólka			dział nr: 1132/2 jednostka ewid.: 600914, 2 Wólka arkusz: 2 obręb: 0015 Bystrzyca	
Projektant: mgr inż. Michał KOZIELEWICZ Sprawdził: mgr inż. Sylwia KOWALSKA			LUB./0135/PROOK/11 do projektowania bez ograniczeń w spec. konstrukcyjno-budowlanej LUB./0209/PMOK/09 do projektowania bez ograniczeń w spec. konstrukcyjno-budowlanej	
NAZWA RYSUNKU :			podpis:	
PODCIĄGI Pd1 - Pd9			podpis:	
DATA: luty 2022r.			NUMER RYSUNKU:	
STADIUM: PT		SKALA: 1:50/25	K/15	