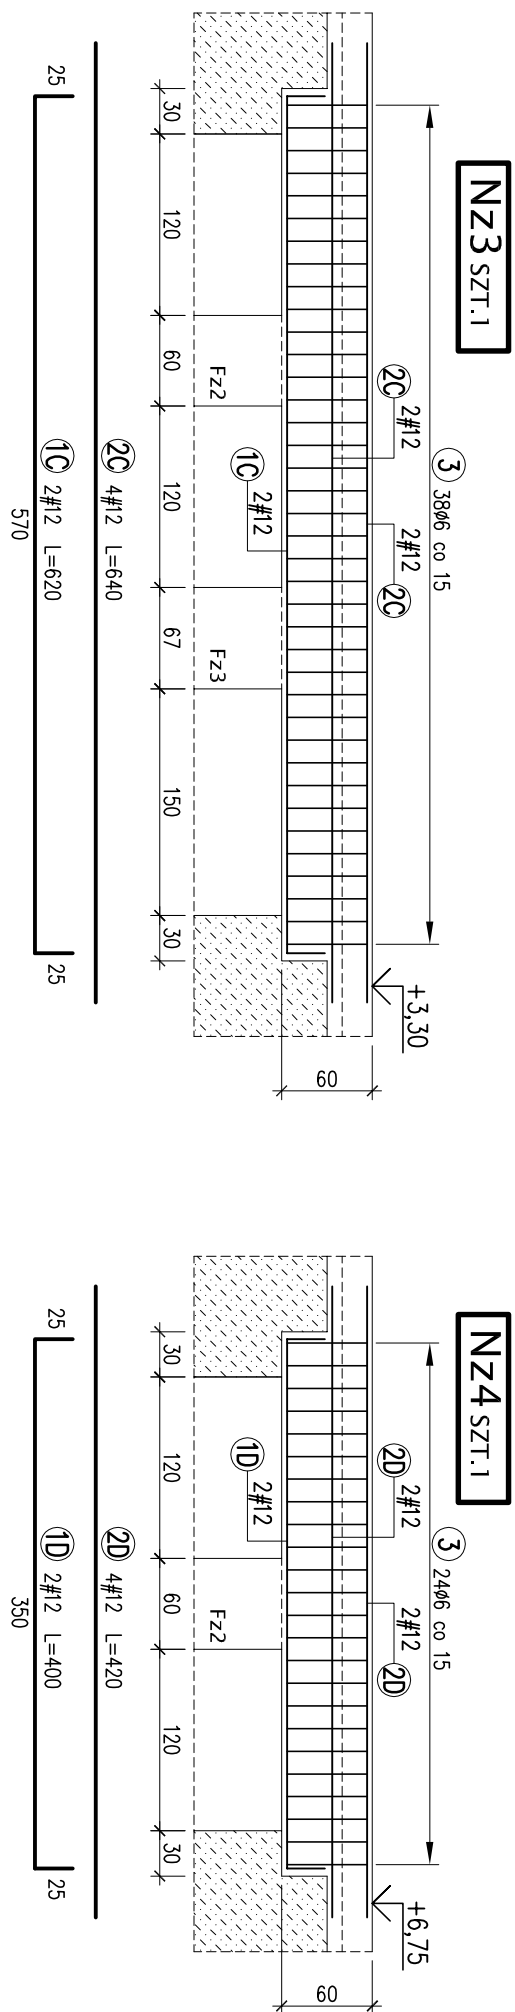
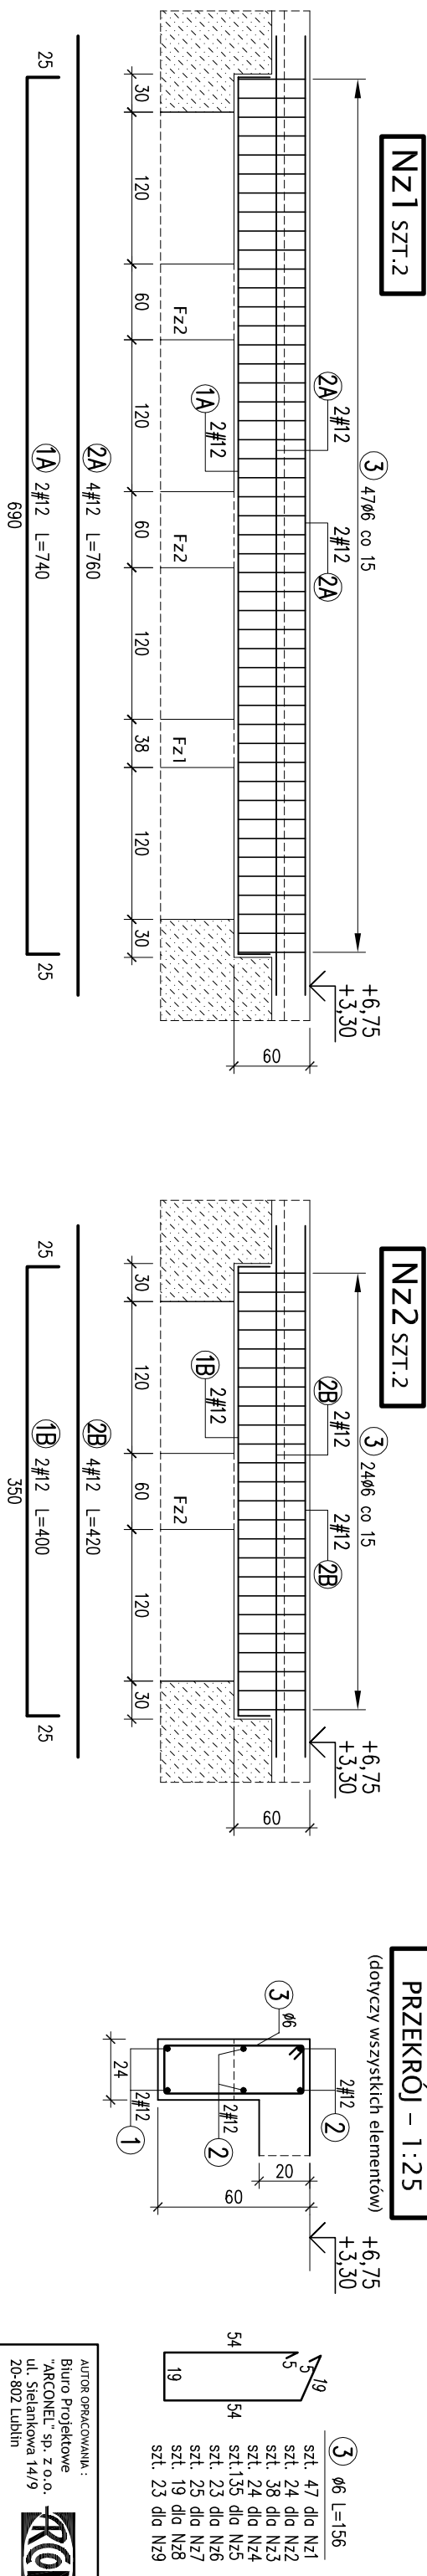
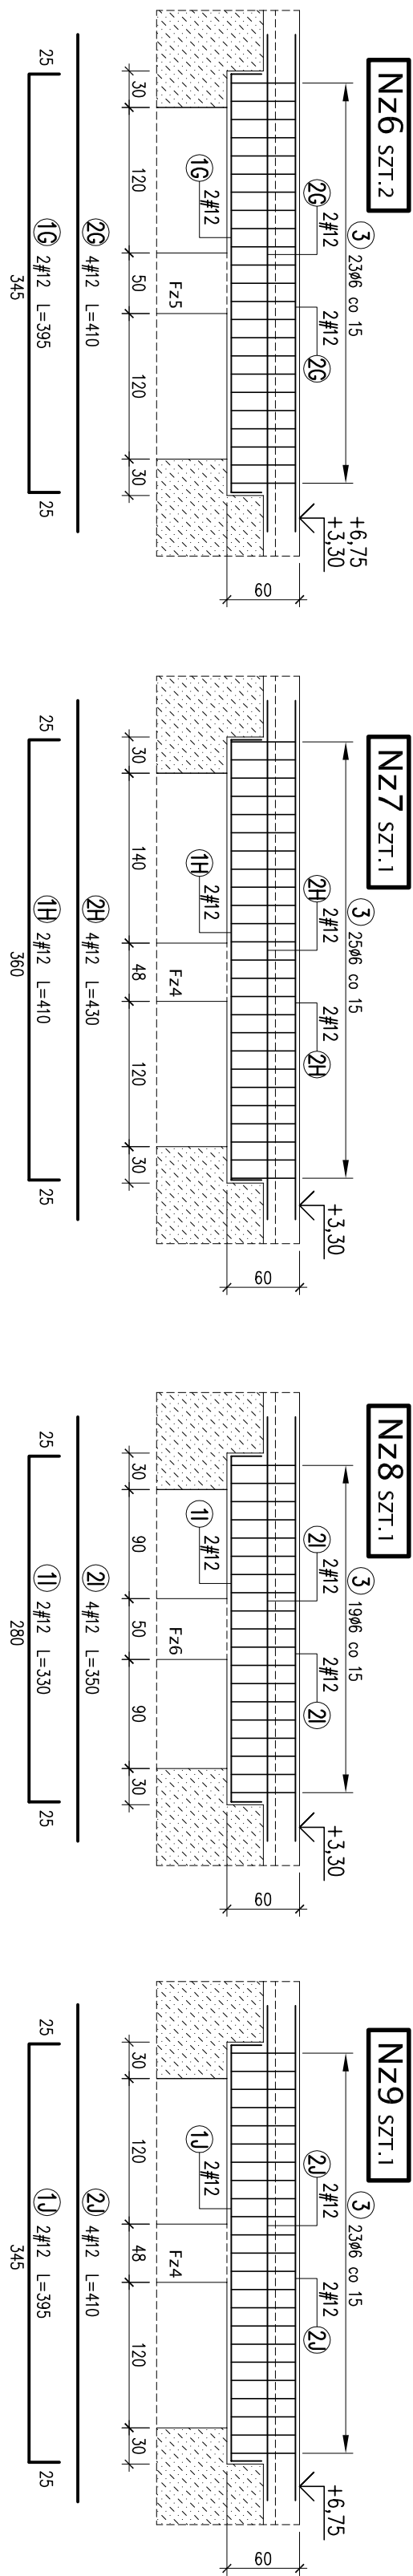
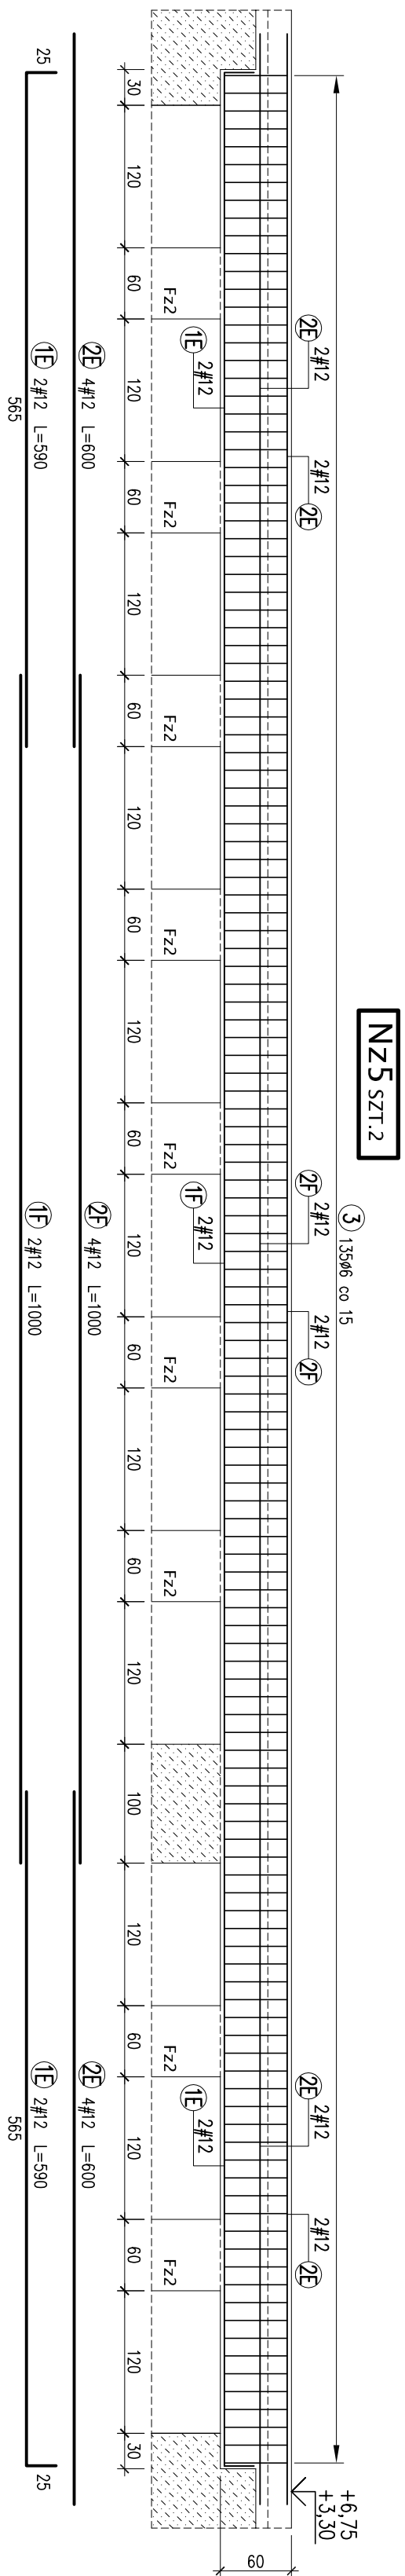


UWAGI:

- PRĘTY NR 2 ŁĄCZYĆ Z PRĘTAMI PODŁUŻNYM WIEŃCÓW NA ZAKŁAD DŁUG. MIN. 60 CM
- WYKAZ STAŁI ARKUSZ NR W-13
- WYMIARY W CENTYMETRACH

BETON C20/25 (B25)
STAL A-IIIIN (RB500W) - #
A-0 (St0S-b) - Ø

AUTOR OPACOWANIA : Biuro Projektowe Architekci - sp. z o.o. ul. Świerkowej 14/9 20-202 Lublin				INWESTOR: Powiat Lubelski Specjalny Górodz Szkolno- Wychowawczy w Bysztucz Bysztucz 92, 20-238 Lublin 62	
NAZWA INWESTYCJI: Budowa budynku specjalnego ośrodka szkolno-wychowawczego i budowni mieszkalnej w miejscowości Bysztucz gmina Wólka					
PROJEKTOWAŁA: mgr inż. Michał KOZIELECZ		LUB/0713/PROJ.11 do projektu budowlanego bez oparcia w spec. kontraktowej (zawieszający)		detal nr: 1132/2 jednolity wiat- 0069/1, 2 Wólka archt: 0013 Bysztucz	
SPRAWDZIŁA: mgr inż. Sylwia KOWALSKA		LUB/0209/PROJ.09 do projektu budowlanego w spec. kontraktowej (zawieszający)		podpis:	
NAZWA PRACOWNI :					
NADPROŻOWIENIE NZ1 - NZ9					
DATA:	luty 2022r	NUMER PRACOWNI:			
STADIUM:	PT	SKALA:	1:50/25		
		K/16			