



PL-1 szt.3
PŁYTA ŁĄCZNIKA


PL-2 PŁYTA ŁĄCZNIKA szt.3

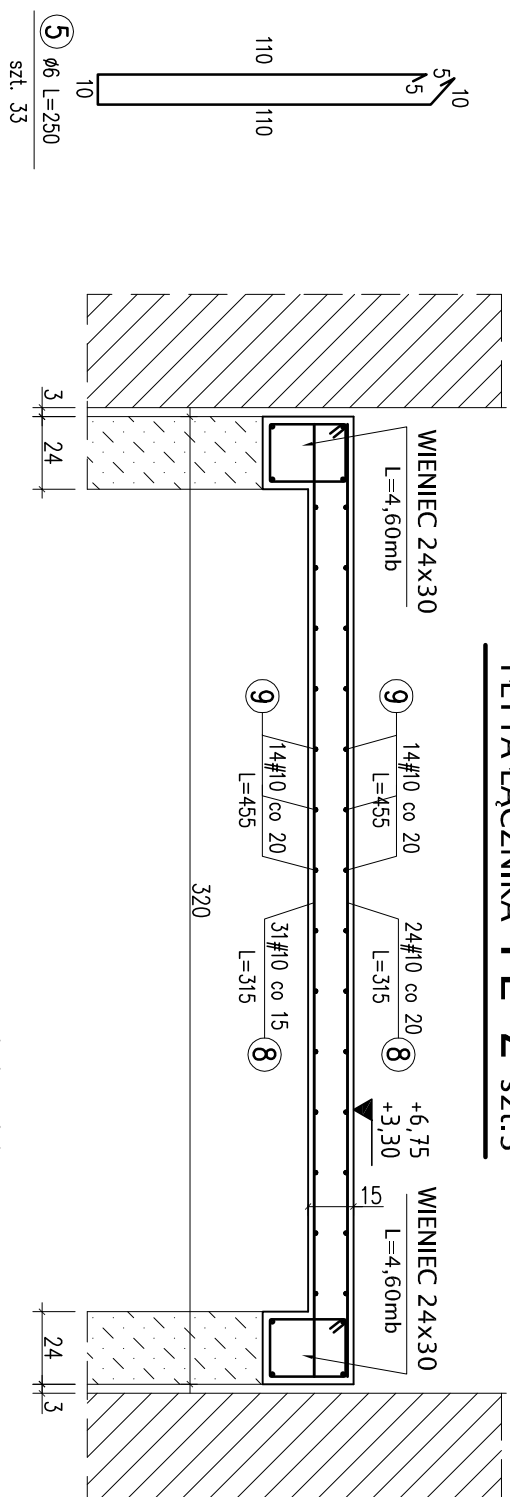


WIENIEC 24x30

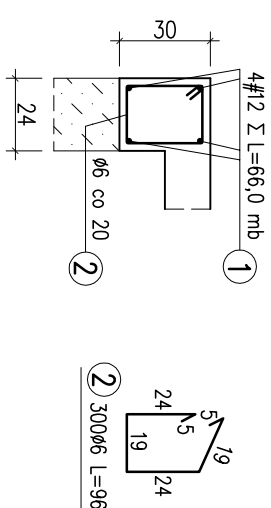


SCHEMAT ZADASZENIA - 1:50

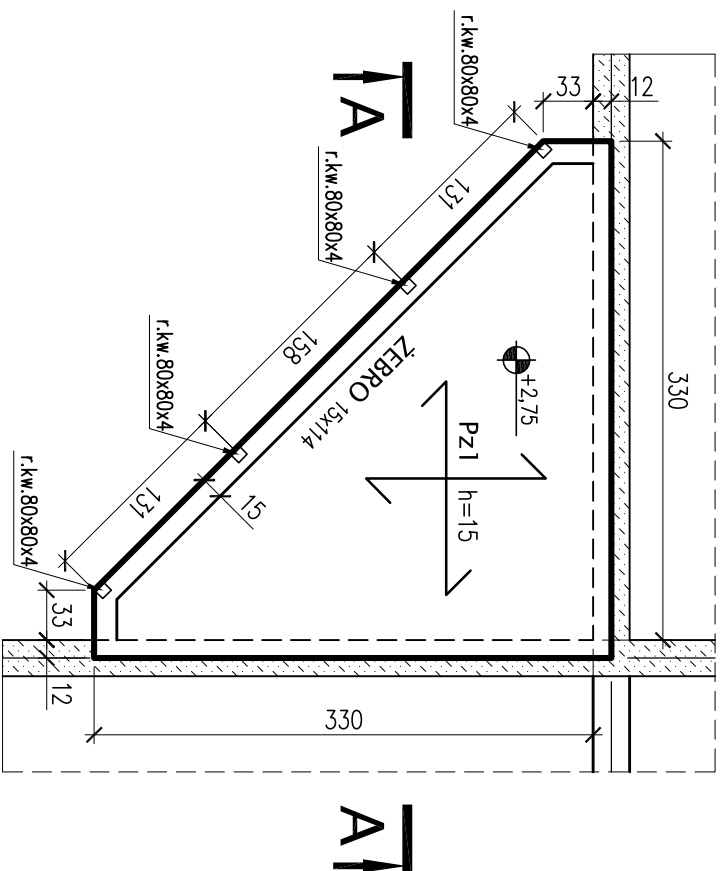


GŁOWICA - 1:10

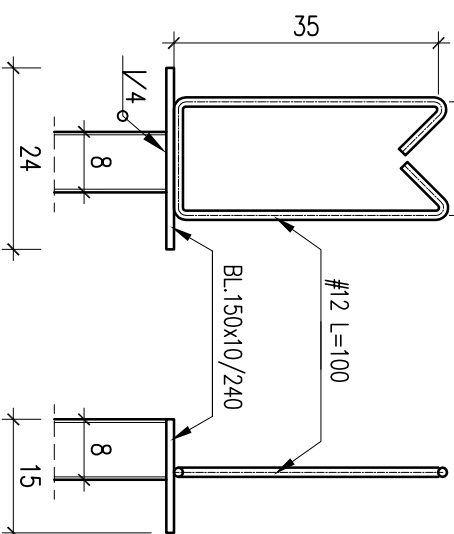

SLUPEK - szt.4

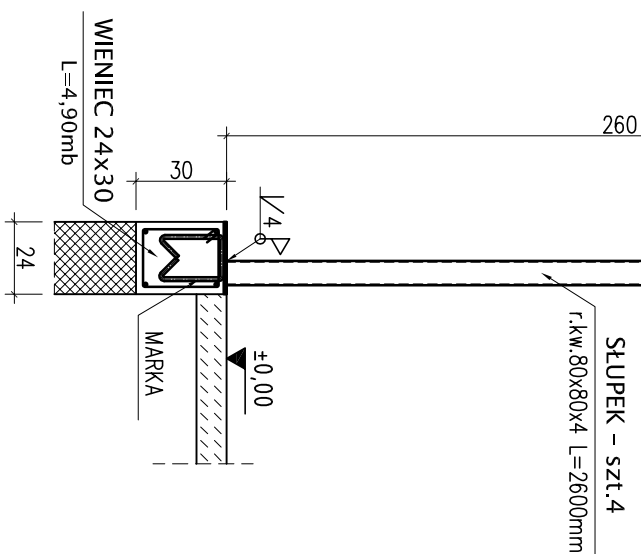

MARKA – 1:10

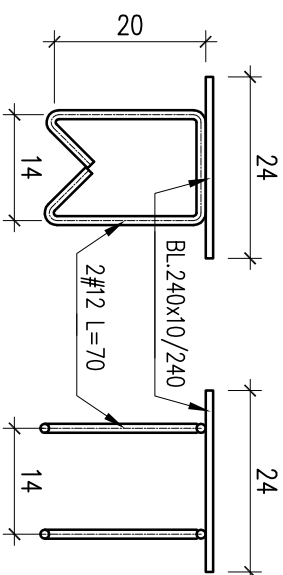

UWAGI:

- WYKAZ STALI ARKUSZ NR W-15
- WYMIARY W CENTYMETRACH

- WYMIARY W CENTYMETRACH

BETON C20/25 (B25)

STAL A-IIN (RB500W) - #

A-0 (StOS-b) - Ø

AUTOR OPRACOWANIA: Biuro Projektowe "ARCONET" sp. z o.o. ul. Sielankowa 14/9 20-802 Lublin		INWESTOR: Powiat Lubelski Specjalistyczny Szkoła- no-Wychowawczy w Bystrzycy Bystrzyca 92, 20-258 Lublin 62	
NAZWA INWESTYCJI: Budowa budynku specjalnego ośrodka szkolo-wychowawczego i budynku mieszkalnego w miejscowości Bystrzyca gmina Wólka		data nr.: 11.12.12 jednostka ewid.: 060914.2 Wólka arkusz: 2 obręb: 0015 Bystrzyca	
Projektowała: mgr inż. Michał KOZIELEWICZ	LUB/0135/P00K/11 do projektowania bez ograniczeń w spec. konstrukcyjno-budowlanej	podpis:	
Sprawił: mgr inż. Sylwia KOWALSKA	LUB/0209/PWOK/09 do projektowania bez ograniczeń w spec. konstrukcyjno-budowlanej	podpis:	
NAZWA RYSUNKU : ELEMENTY ZADASZENIA NAD WEJŚCIEM, PŁYTY STROPOWE ŁĄCZNIKÓW			
DATA: lutý 2022r	NUMER RYSUNKU: K/18		
STADIUM: PT	SKALA: 1:25/50/10		
UWAGI: PRZYJĘTE W OPRACOWANIU MATERIAŁY MOŻNA ZASTĄPIĆ INNYMI O PARAMETRACH NIEGOSZCZĄDŁO ZŁOŻONYCH. NINIEJSZE OPRACOWANIE STANOWI DZIEŁO AUTORSKIE I PODLEGA OCHRONIE ZŁOŻENIE E. UST. 83 z DN. 05. 1994 O PRAWIE AUTORSKIM I PRAWACH POZOSTAŁYCH			