



SCHEMAT KONSTRUKCJI STROPU

SCHEMAT KONSTRUKCJI DACHU

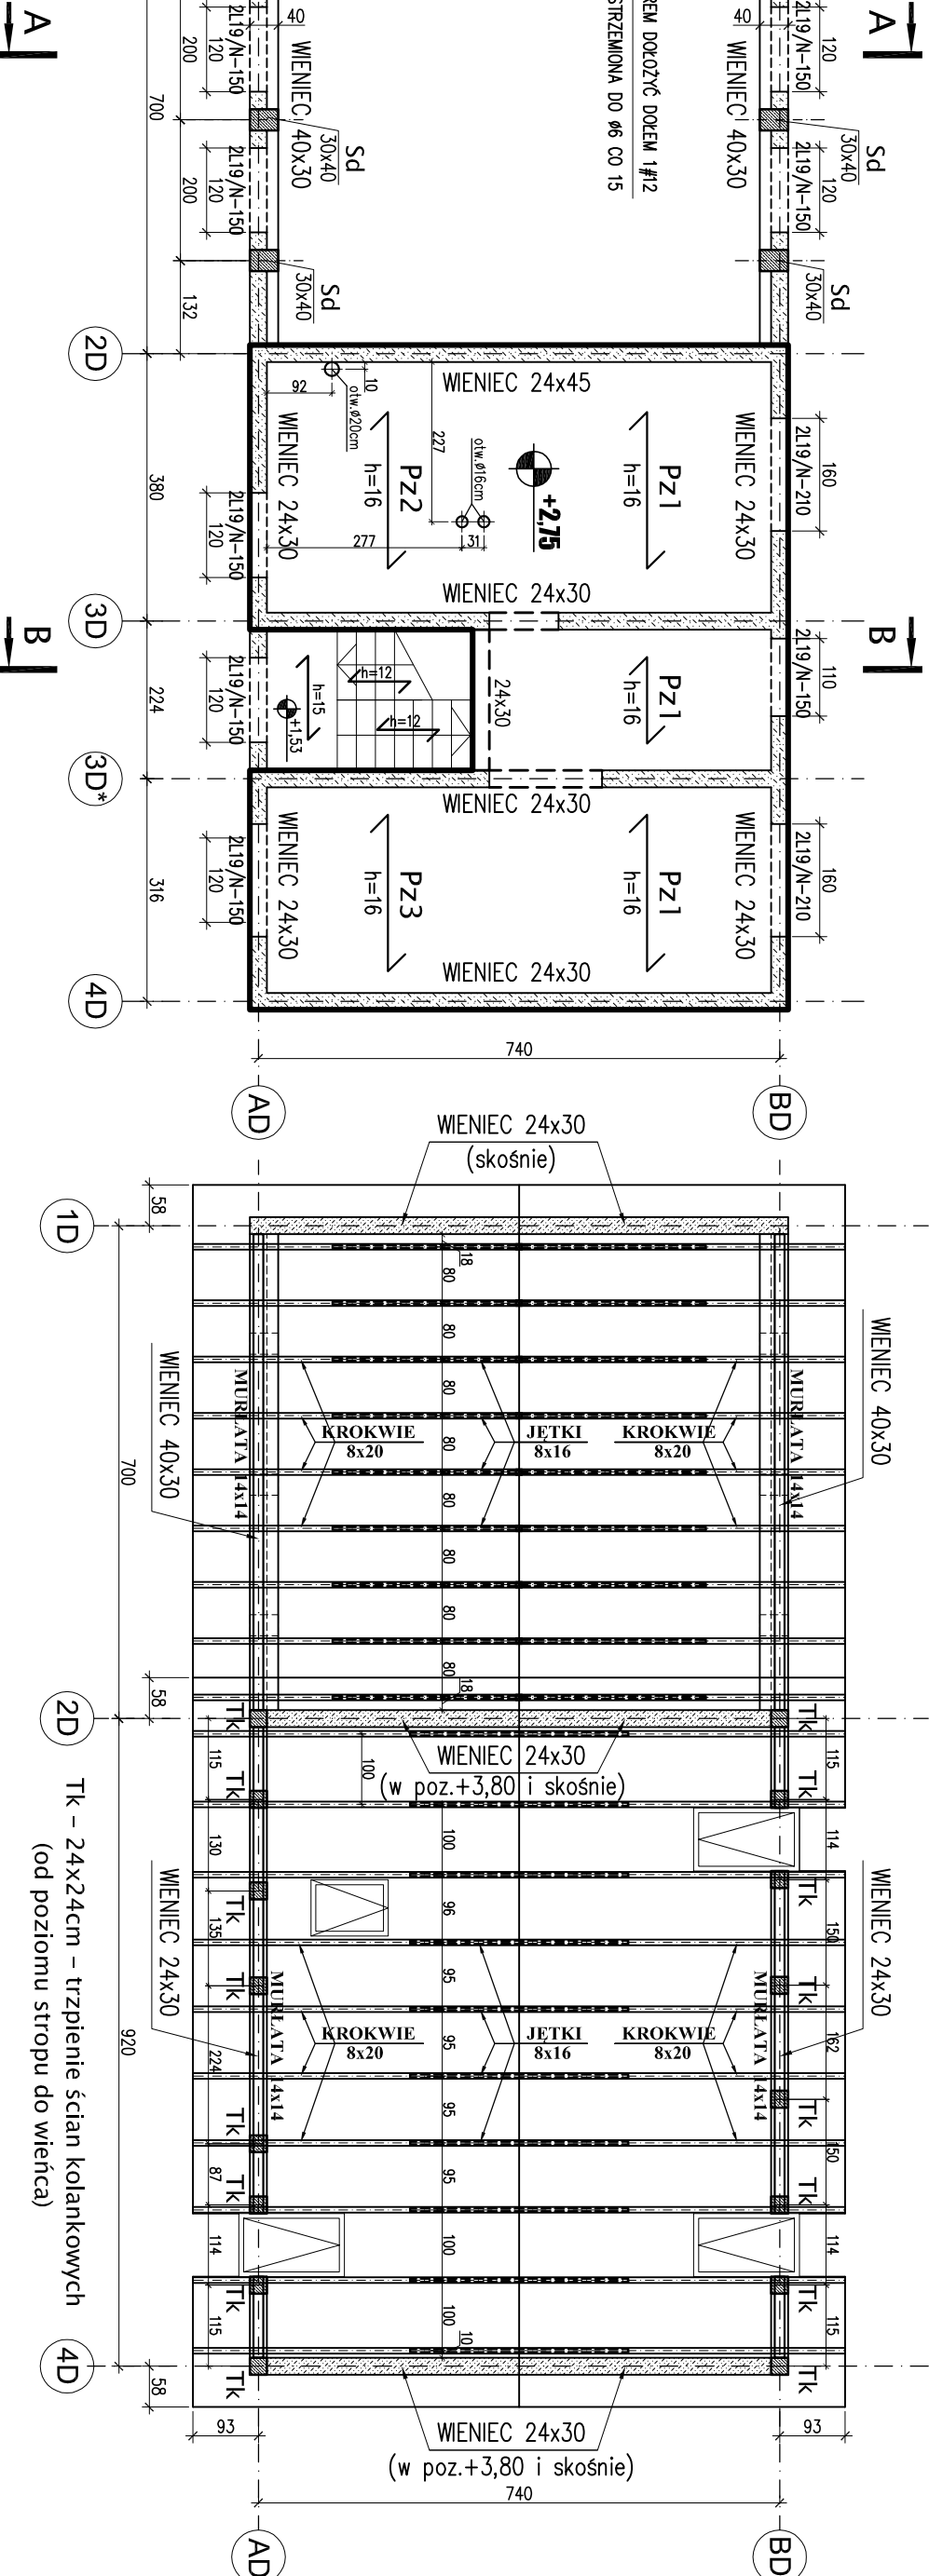

PRZEKRÓJ B-B

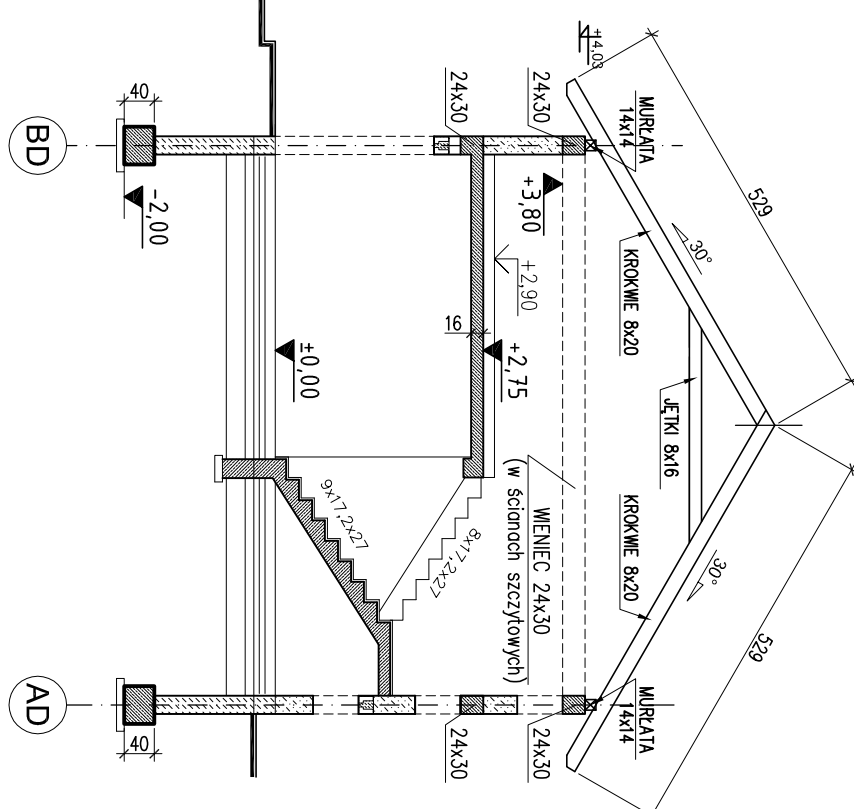

- POZIOM ODNIESIENIA $\pm 0,00=171,80$ m.n.p.m

- POD FUNDAMENTAMI WYKONAĆ MASYWNE BETONOWE PODKADOWE B10 O GRUBOŚCI MIN. 10cm
- W PRZYPADKU STYNIENIOWANIA W POZIOME POSADOWIENIA GRUNTÓW NASTĘPICH NALEŻY JE WYRĘBAĆ A POWSTAŁE ZAGŁĘBIENIA WPEŁNIĆ BETONOWYMI WYMIARZY W CENTYMETRACH

[illegible]