TRZPIEŃ Sd
SZT. 6

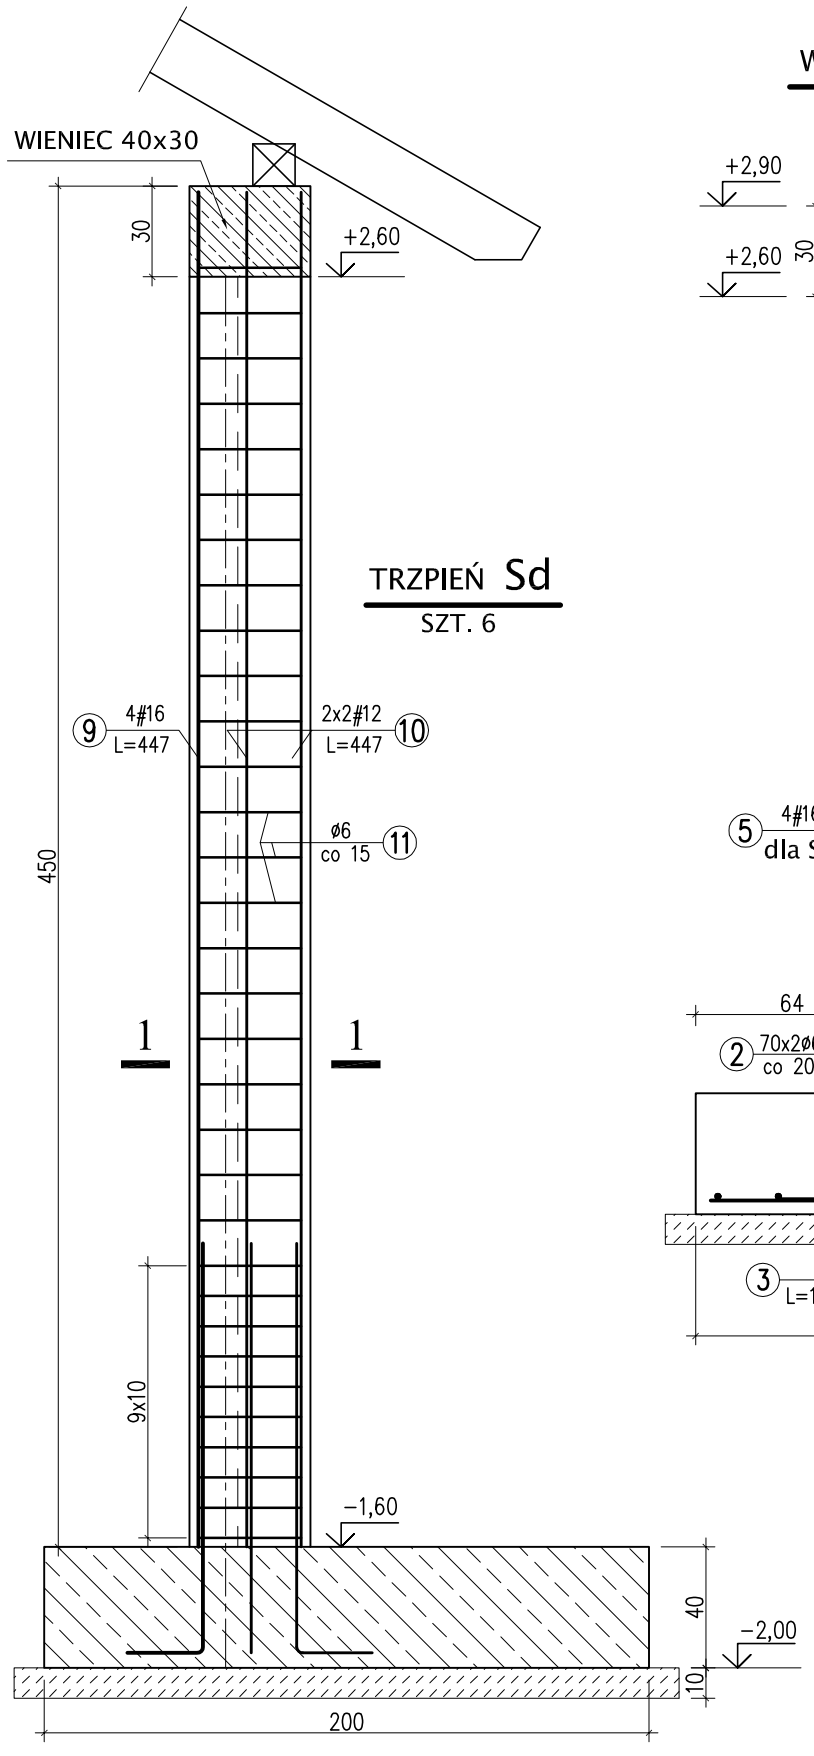

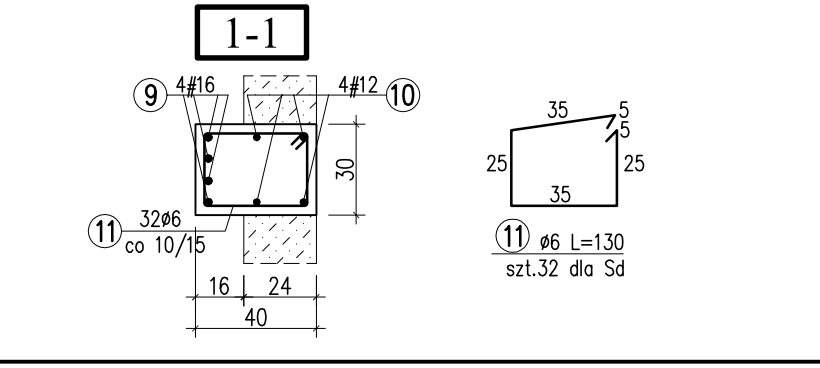

WIENIEC 40x30
L = 14,0 mb

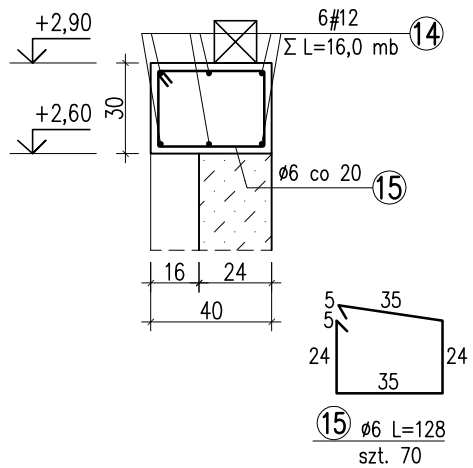

WIENIEC 24x30
L = 107,6 mb

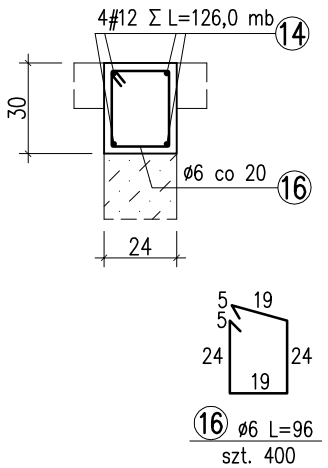

WIENIEC 24x45
L = 7,4 mb

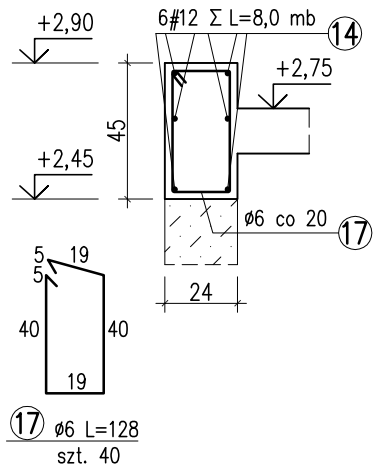

TRZPIEŃ Tk szt.16

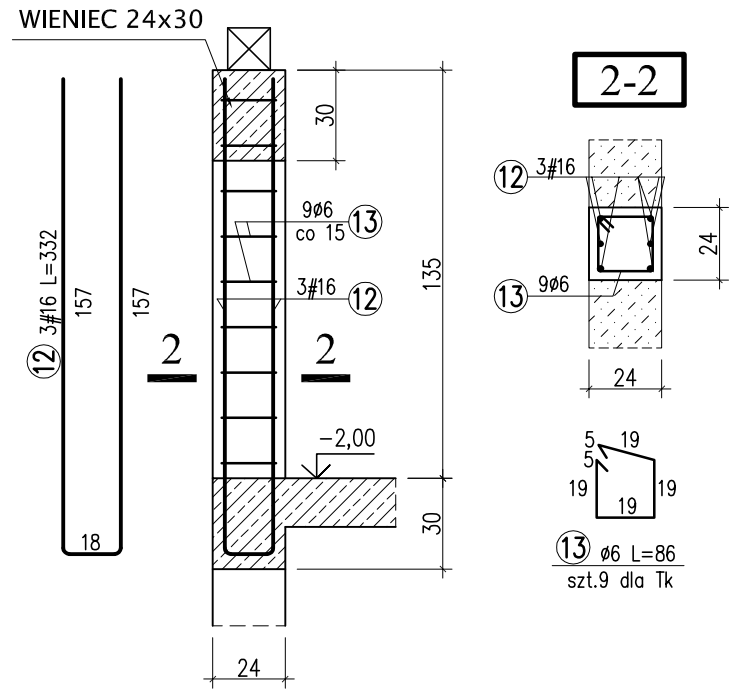

ŁAWA Ład1
L = 14,0 mb

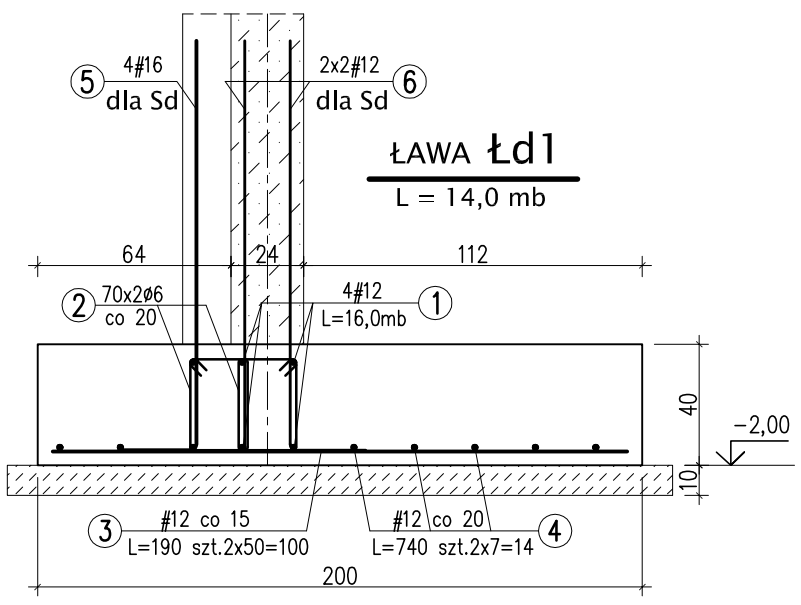

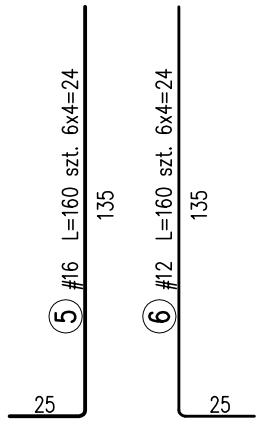

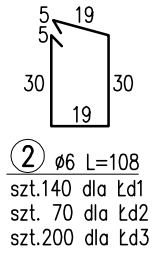

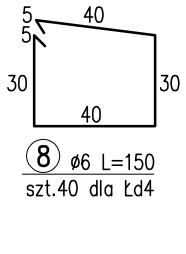

ŁAWA Ład2
L = 14,8 mb

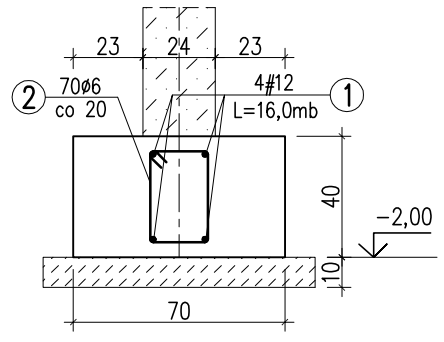

ŁAWA Ład3
L = 40,6 mb

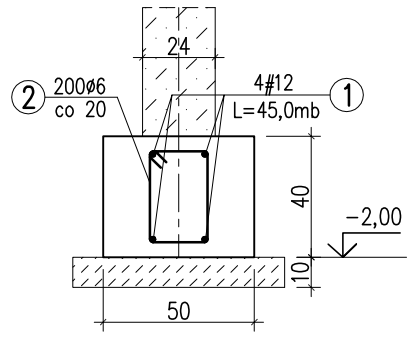

ŁAWA Ład4
L = 7,4 mb

Końce prętów nr 7 odgiąć pod kątem 90 st. na dług. 50cm w celu zakotwienia w ławie Ład1

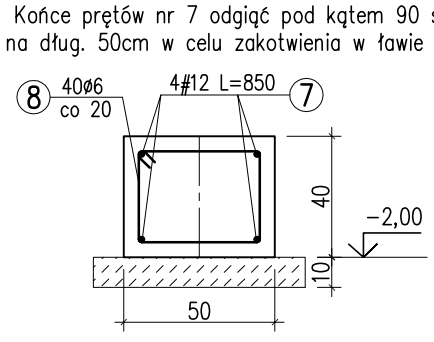

UWAGI:

- WYKAZ STALI ARKUSZ NR WD-1
- WYMIARY W CENTYMETRACH

BETON C20/25 (B25)
W8 dla fundamentów

STAL A-IIIN (RB500W) - #
A-0 (St0S-b) - Ø

AUTOR OPRACOWANIA :
Biuro Projektowe
"ARCONEL" sp. z o.o.
ul. Sielankowa 14/9
20-802 Lublin

INWESTOR :
Powiat Lubelski
Specjalny Ośrodek Szkolno-
- Wychowawczy w Bystrzycy
Bystrzyca 92, 20-258 Lublin 62

NAZWA INWESTYCJI:
Budowa budynku specjalnego ośrodka szkolno-wychowawczego i budynku mieszkalnego w miejscowości Bystrzyca gmina Wólka

działki nr: 1132/2
jednostka ewid: 060914_2 Wólka
arkusz: 2
obręb: 0015 Bystrzyca

Projektowała: mgr inż. Michał KOZIELEWICZ
LUB/0135/POOK/11 do projektowania bez ograniczeń w spec. konstrukcyjno-budowlanej
podpis:

Sprawdził: mgr inż. Sylwia KOWALSKA
LUB/0209/PWOK/09 do projektowania bez ograniczeń w spec. konstrukcyjno-budowlanej
podpis:

NAZWA RYSUNKU :
SEGMENT D -
ŁAWY, WIEŃCE, TRZPIENIE ŻELBETOWE

DATA: luty 2022r
STADIUM: PT
SKALA: 1:25
NUMER RYSUNKU: KD/2

UWAGI:
PRZYJĘTE W OPRACOWANIU MATERIAŁY MOŻNA ZASTĄPIĆ INNYMI O PARAMETRACH NIEGORSZYCH OD ZAŁOŻONYCH.
NINIEJSZE OPRACOWANIE STANOWI DZIEŁO AUTORSKIE I PODLEGA OCHRONIE ZGODNIE Z UST.83 Z DN.05.05.1994 O PRAWIE AUTORSKIM I PRAWACH POKREWNYCH