
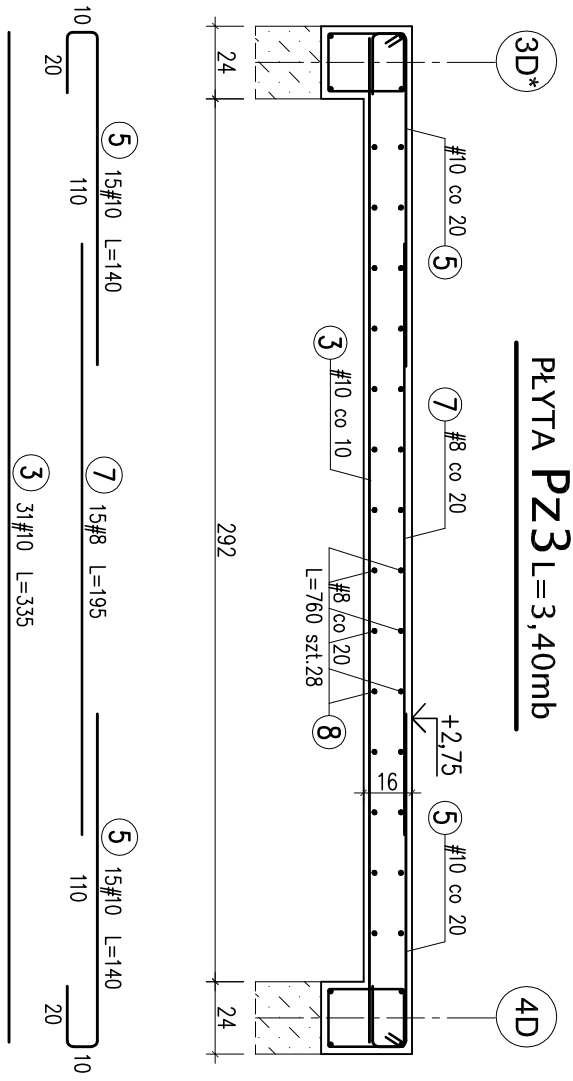
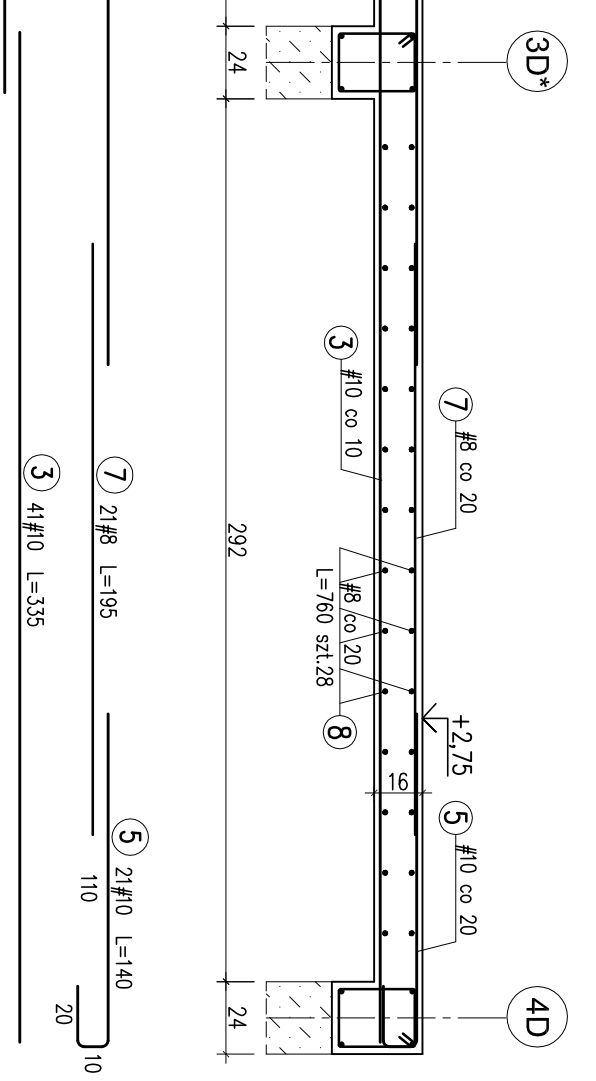
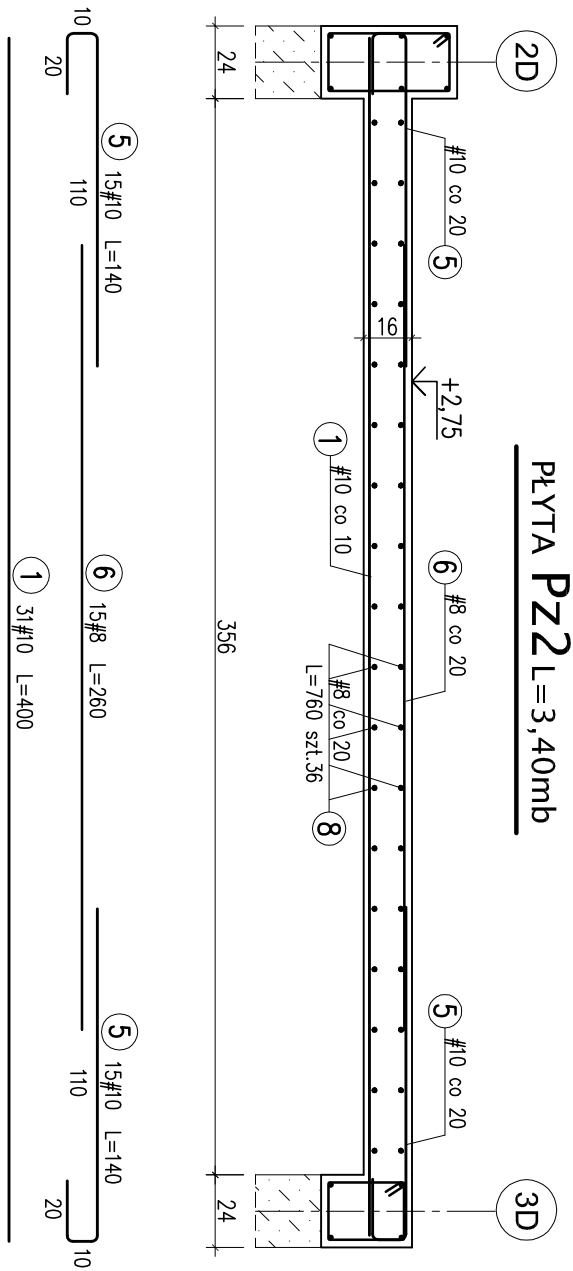


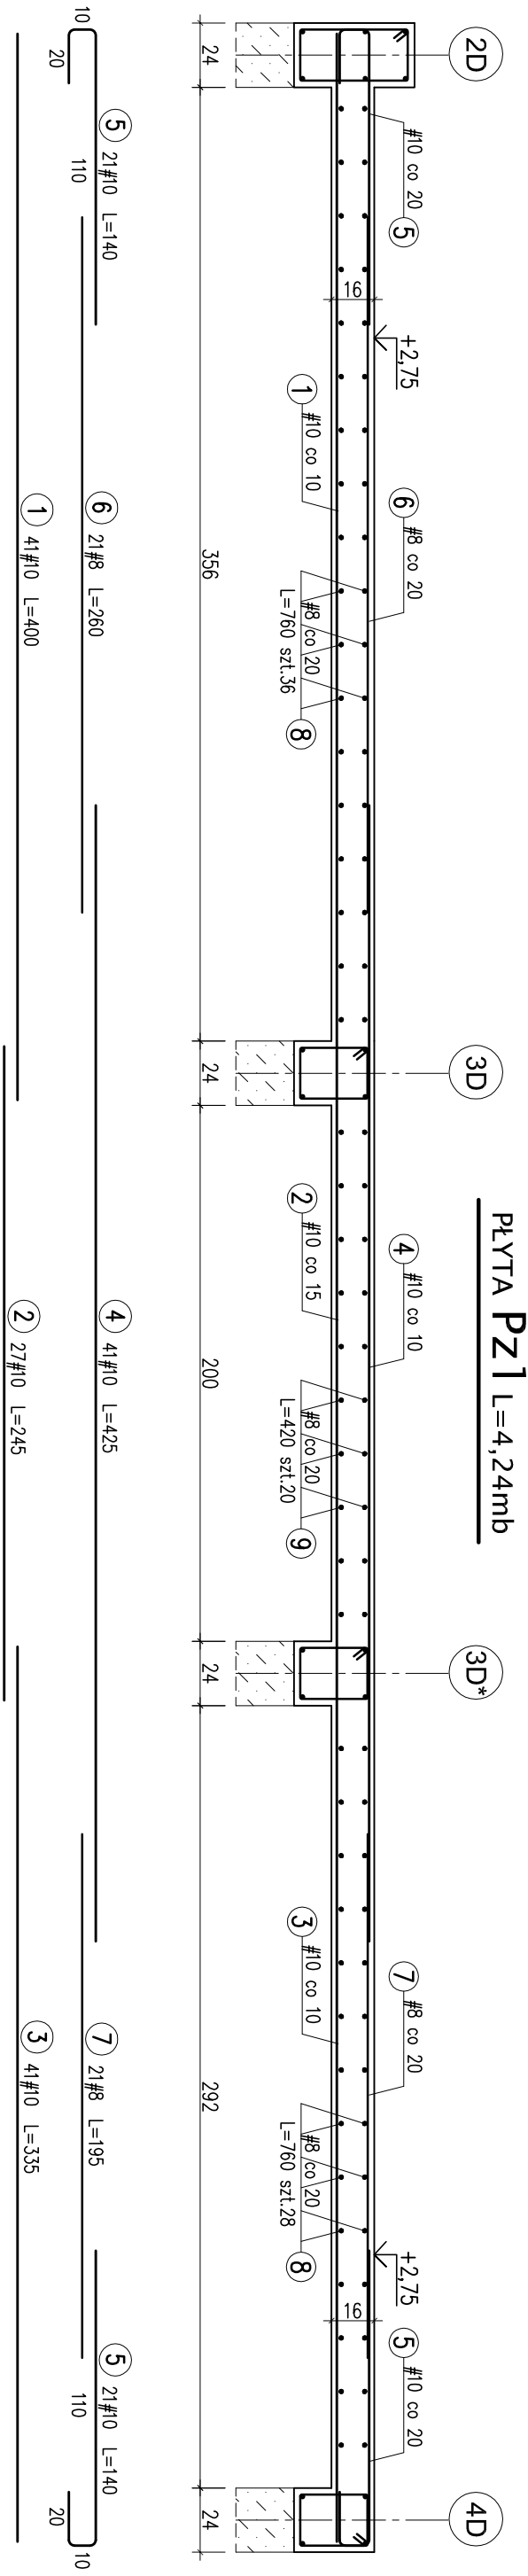

AUTOR OPRACOWANIA : Biuro Projektowe "ARCONET" sp. z o.o., ul. Stelankowa 14/9 20-802 Lublin								INWESTOR : Powiat Lubelski Specjalny Ośrodek Szkolno- - Wychowawczy w Bystrzycy Bystrzyca 92, 20-258 Lublin 62	
NAZWA INWESTYCJI: Budowa budynku specjalnego ośrodka szkolno-wychowawczego i budynku mieszkalnego w miejscowości Bystrzyca gmina Wólka								dział nr: 1132/2 jednostka ewid.: 060914, 2 Wólka arkusz: 2 obręb: 0015 Bystrzyca	
Projektowała: mgr inż. Michał KOZIELEWICZ				LUB/0135/P/ROK/11 do projektowania bez ograniczeń w spec. konstrukcyjno-montażowej				podpis:	
Sprawdził: mgr inż. Sylwia KOWALSKA				LUB/0209/P/MOK/09 do projektowania bez ograniczeń w spec. konstrukcyjno-montażowej				podpis:	
NAZWA RYSUNKU : SEGMENT D - PŁYTY STROPOWE Pz1 - Pz3									
DATA: luty 2022r								NUMER RYSUNKU: KD/3	
STADIUM: PT		SKALA: 1:25							
UWAGI: PRZYJĘTE W OPRACOWANIU MATERIAŁY MOŻNA ZASTĄPIĆ INNYMI O PARAMETRACH NIEGORSZYCH OD ZAKŁADANYCH, NINIEJSZE OPRACOWANIE STANOWI DZIEŁO AUTORSKIE I PODLEGA OCHRONIE ZGODNIE Z UST. 83 Z DN. 05. 1994 O PRAWIE AUTORSKIM I PRAWACH POKREWNYCH									

- UWAGI:**
- WYKAZ STAL ARKUSZ NR WD-2
 - WMIARY W CENTYMETRACH

BETON C20/25 (B25)
STAL A-IIIN (RB500W) - #
A-0 (St0S-b) - Ø