Rozdzielnica główna sali – RGS

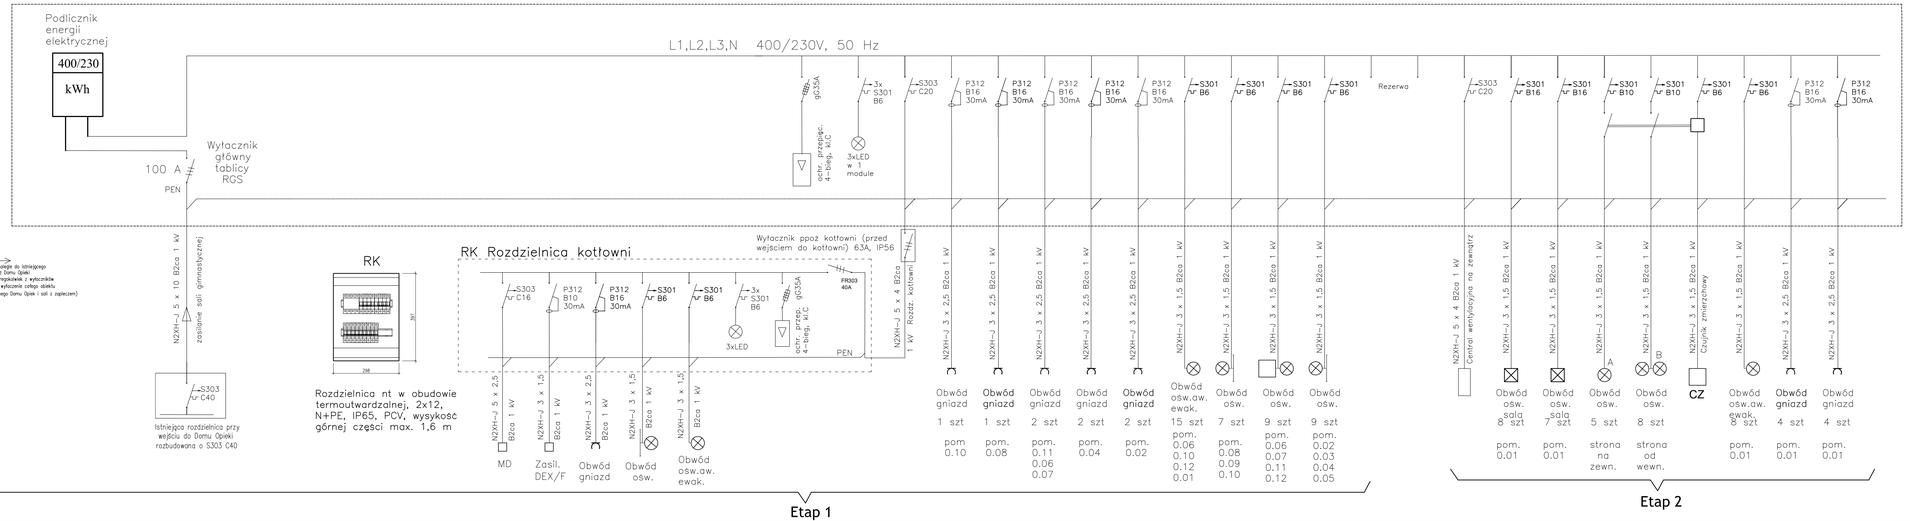

Rozdzielnica główna sali w obudowie termoutwardzalnej

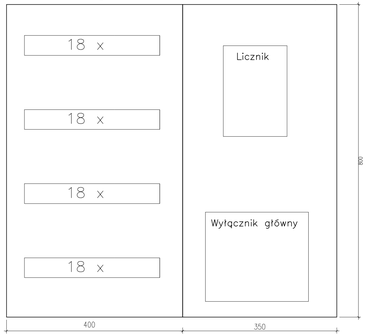

AUTOR OPRACOWANIA :
Biuro Projektowe "ARCONEL" sp. z o.o.
ul. Świętokrzyska 14/9
20-802 Lublin

INWESTOR :
Powiat Lubelski
Powiatowy Ośrodek Wsparcia dla Osób z Zaburzeniami Psychicznymi w Matczynie
Ruścigon 4, 24-200 Bełżyce

NAZWA INWESTYCJI :
Przebudowa i dostosowanie budynku przy ul. Przemysłowej 44 w Bełżycach na potrzeby Powiatowego Ośrodka Wsparcia dla Osób z Zaburzeniami Psychicznymi w Matczynie

NUMER EWIDENCYJNY: 452/12 obręb: [1] Bełżyce Rolne [06- Polesie] [RADWAŁ 4] BEŁŻYCE MIASTO

PROJEKTANT: mgr inż. Jerzy Zielnicki	NR UPRAWNIEŃ: 2013/LB/92
SPRAWDZIŁ: mgr inż. Robert Koszel	1097/LB/90
OPRACOWAŁ :	

SKALA RYSUNKU :
Schemat rozdzielnicy głównej sali - RGS

DATA:	czerwiec 2021r		NUMER RYSUNKU: E/3
STADIUM:	PW	SKALA: 1 : 100	

UWAGI:
PRZY UŻYCIU W OPRACOWANIU MATERIAŁY MOŻNA ZASTAJĆ INNYMI O PARAMETRACH NIEGORSZYCH OD ZAŁOŻONYCH.
NINIEJSZE OPRACOWANIE STANOWI DZIEŁO AUTORSKIE I PODLEGA OCHRONIE ZGODNIE Z UST. 83 Z DN.05.05.1994 O PRAWIE AUTORSKIM I PRAWACH POKREWNYCH