



PRZEKRÓJ A-A 1 : 75

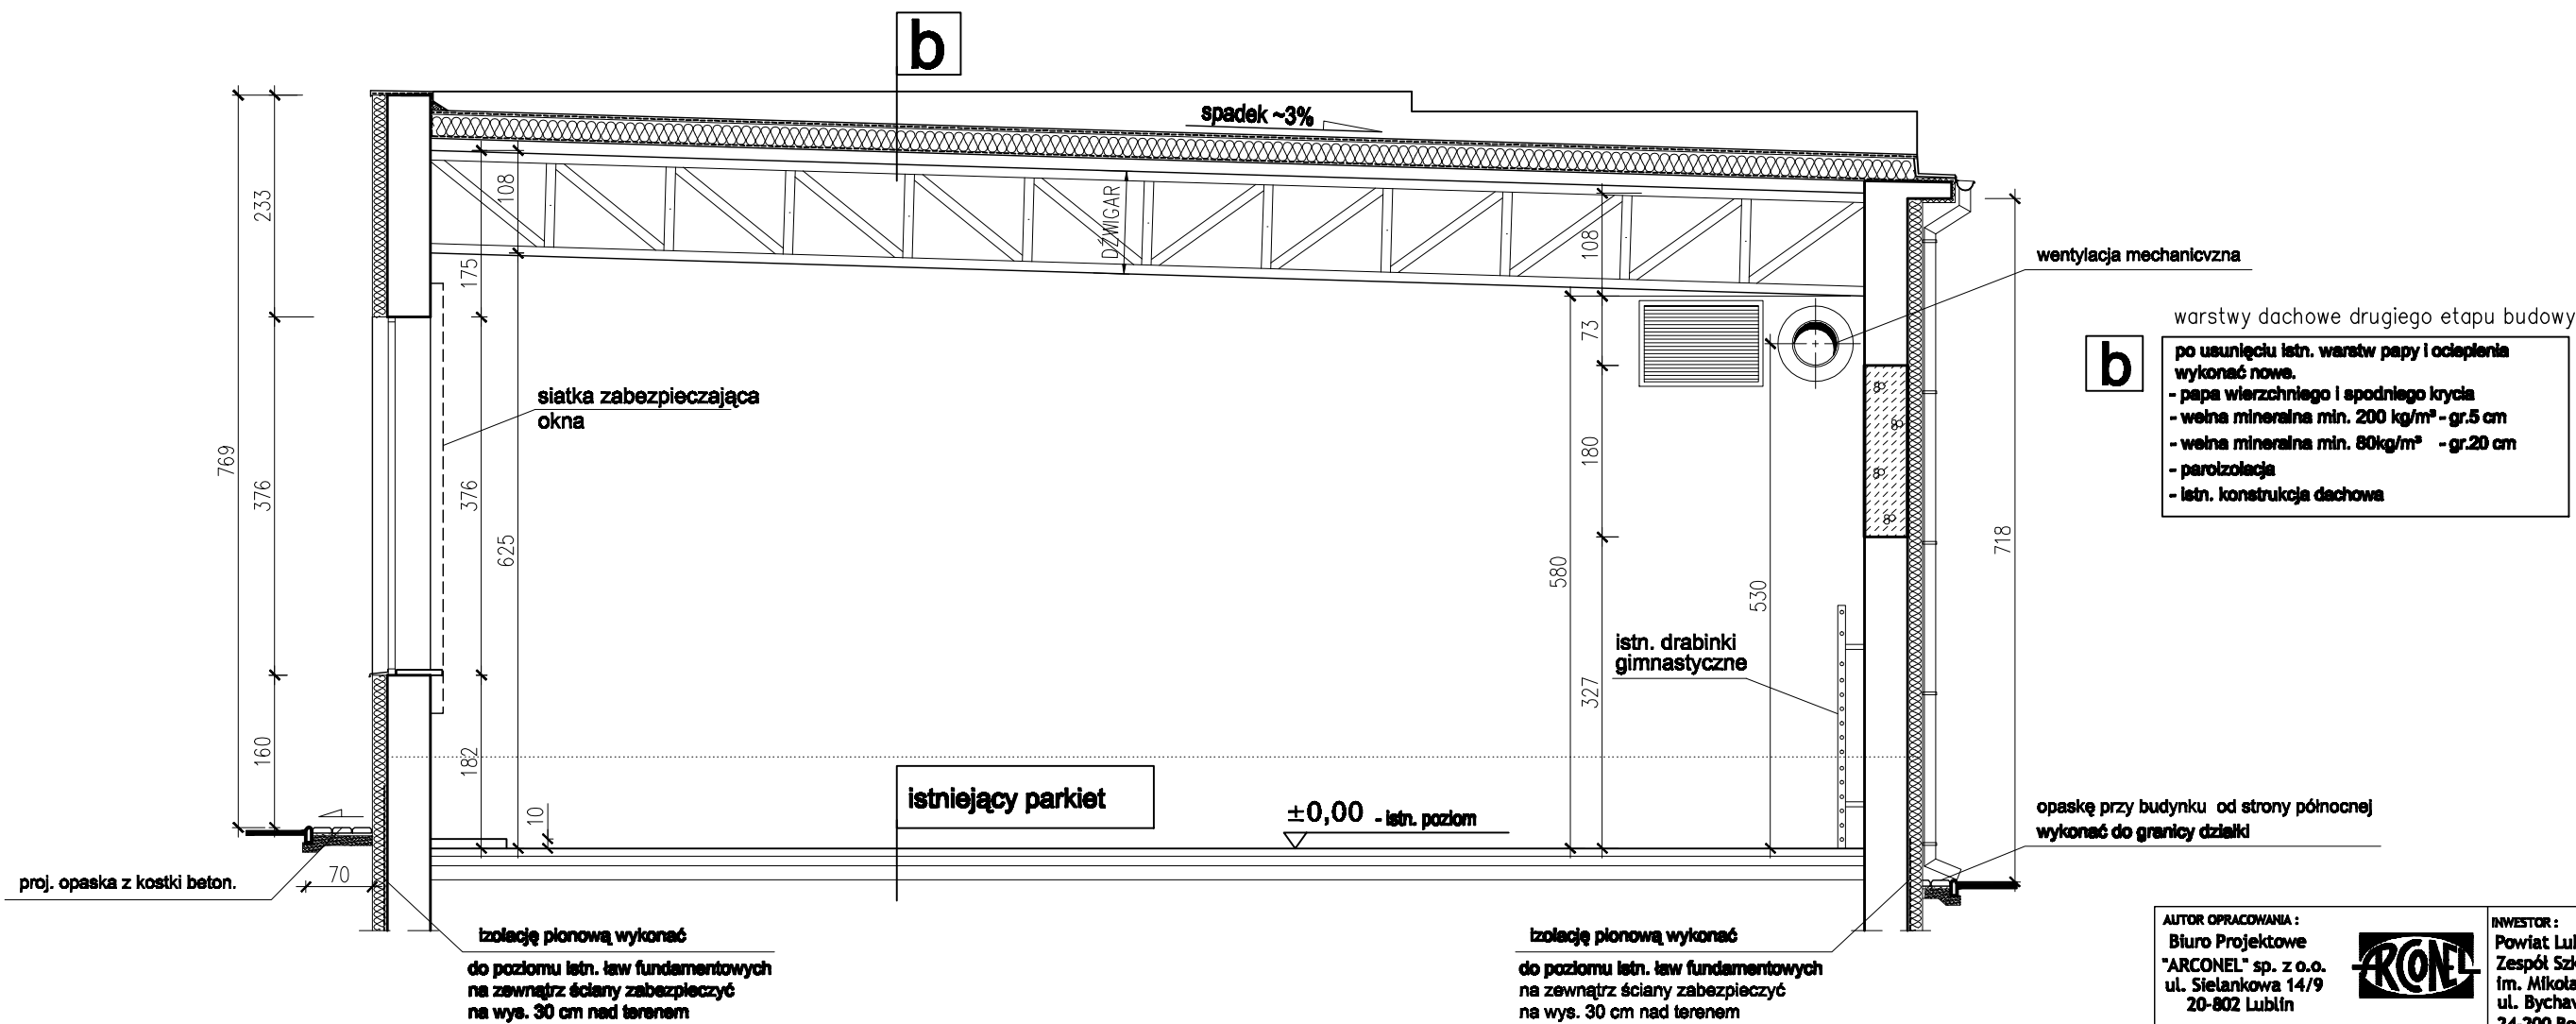

- OZNACZENIA
- ściany istniejące
 - ściany projektowane - cegła ceramiczna
 - ściany projektowane - beton komórkowy
 - ściany do wyburzenia
 - istn. budynek nie objęty opracowaniem

AUTOR OPRACOWANIA : Biuro Projektowe "ARCONEL" sp. z o.o. ul. Sielankowa 14/9 20-802 Lublin				INWESTOR : Powiat Lubelski Zespół Szkół Im. Mikołaja Kopernika ul. Bychawska 4 24-200 Bełżyce	
NAZWA INWESTYCJI: Przebudowa pomieszczeń w budynku przy ul. Przemysłowej 44 w Bełżycach wraz ze zmianą sposobu użytkowania na kotłownię gazową				NUMER DZIAŁKI: 452/14 OBRĘB: [01] Bełżyce Rolne JEDN. EVIDEN.: [060901_4] BEŁŻYCE MIASTO	
PROJEKTANT (branża architektoniczna): mgr inż. arch. Ewa Lebieńska - Nowakowska				NR UPRAWNIENI: 924/76	
SPRAWDZAJĄCY (branża architektoniczna): mgr inż. arch. Marek Podolak				425/Lb/2001	
OPRACOWAŁA : Wiesława Frąk					
NAZWA RYSUNKU : PRZEKRÓJ A-A					
DATA: lipiec 2021r				NUMER RYSUNKU:	
STADIUM: PB-W		SKALA: 1 : 75		A/3	
UWAGI: PRZYJĘTE W OPRACOWANIU MATERIAŁY MOŻNA ZASTĄPIĆ INNYMI O PARAMETRACH NIEGORSZYCH OD ZAŁOŻONYCH. NINIEJSZE OPRACOWANIE STANOWI DZIEŁO AUTORSKIE I PODLEGA OCHRONIE ZGODNIE Z UST. 83 Z DN. 05.05.1994 O PRAWIE AUTORSKIM I PRAWACH POKREWNYCH					