



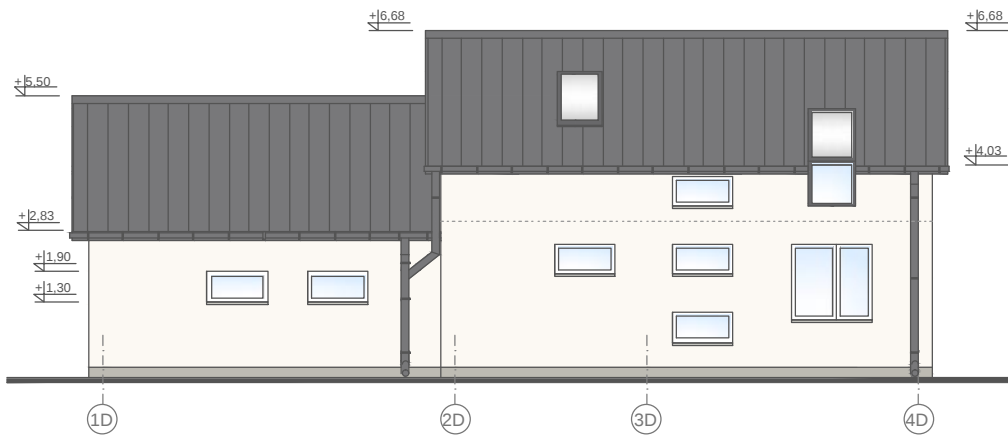


ELEWACJA POŁUDNIOWO-WSCHODNIA

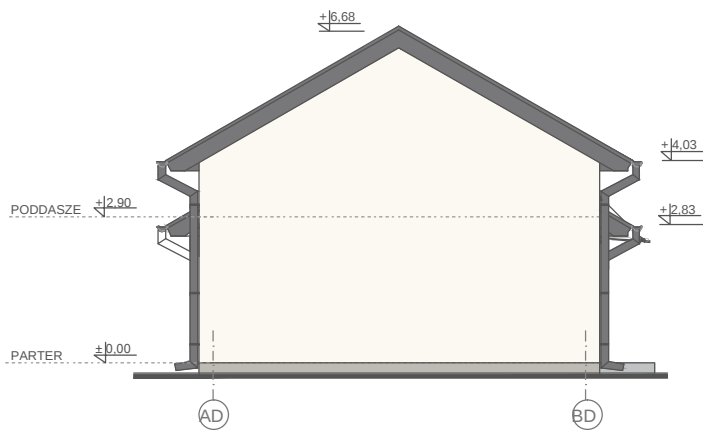

ELEWACJA PÓŁNOCNO - ZACHODNIA



ELEWACJA PÓŁNOCNO - WSCHODNIA

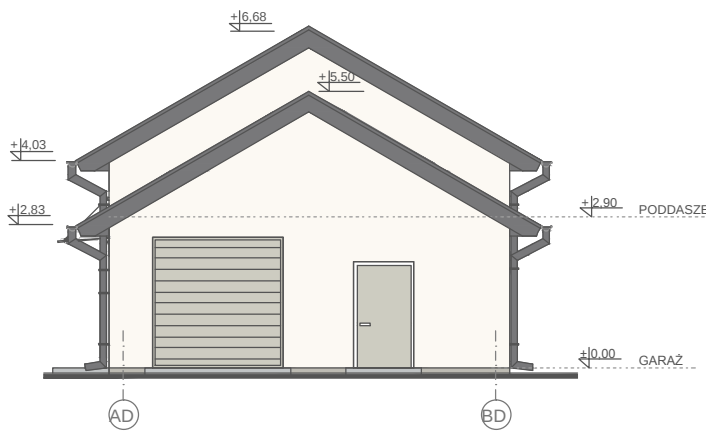

ELEWACJA POŁUDNIOWO - ZACHODNIA

OZNACZENIA

- 1 - ściany budynku w kolorze kremowym (RAL 1013)
- 2 - cokół tynk mozaikowy w kolorze szarobeżowym
- 3 - stolarka okienna w kolorze białym
- 4 - stolarka aluminiowa w kolorze szarym (RAL 7044)
- 5 - rury spustowe, rynny, obróbki blacharskie w kolorze antracyt (RAL 7016)
- 6 - dach z blachy w kolorze antracyt (RAL 7016)
- 7 - opaski wokół drzwi i pasy przy oknach w kolorze czerwonym RAL 2002, zielonym RAL 6018

ELEWACJE-KOLORYSTYKA

skala 1:150

UWAGA:

NA ETAPIE REALIZACJI KOLORYSTYKĘ OBIEKTU ZATWIERDZIĆ
Z INWESTOREM O RAZ UŻYTKOWNIKIEM

AUTOR OPRACOWANIA : Biuro Projektowe "ARCONEL" sp. z o.o. ul. Sielankowa 14/9 20-802 Lublin				INWESTOR : Powiat Lubelski Specjalny Ośrodek Szkolno- - Wychowawczy w Bystrzycy Bystrzyca 92, 20-258 Lublin 62	
NAZWA INWESTYCJI: Budowa budynku specjalnego ośrodka szkolno-wychowawczego i budynku mieszkalnego w miejscowości Bystrzyca gmina Wólka				działki nr: 1132/2 jednostka ewid: 060914_2 Wólka arkusz: 2 obręb: 0015 Bystrzyca	
Projektowała: mgr inż. arch. Ewa Lebieczka- Nowakowska		upr. bud. nr 924/76 do projektowania bez ograniczeń w specjalności architektonicznej		podpis:	
Sprawdził: mgr inż. arch. Marek Podolak		upr. bud. nr 435/Lb/2001 do projektowania bez ograniczeń w specjalności architektonicznej		podpis:	
Opracowała : mgr inż. Agata Skrzypek Wiesława Frąk				podpis:	
NAZWA RYSUNKU : ELEWACJE BUDYNKU MIESZKALNEGO - KOLORYSTYKA					
DATA: luty 2022r		NUMER RYSUNKU:		A/16	
STADIUM: P A-B	SKALA: 1:150				
UWAGI: PRZYJĘTE W OPRACOWANIU MATERIAŁY MOŻNA ZASTĄPIĆ INNYMI O PARAMETRACH NIEGORZYCH OD ZAŁOŻONYCH. NINIEJSZE OPRACOWANIE STANOWI DZIEŁO AUTORSKIE I PODLEGA OCHRONIE ZGODNIE Z UST.83 Z DN.05.05.1994 O PRAWIE AUTORSKIM I PRAWACH POKREWNYCH					