


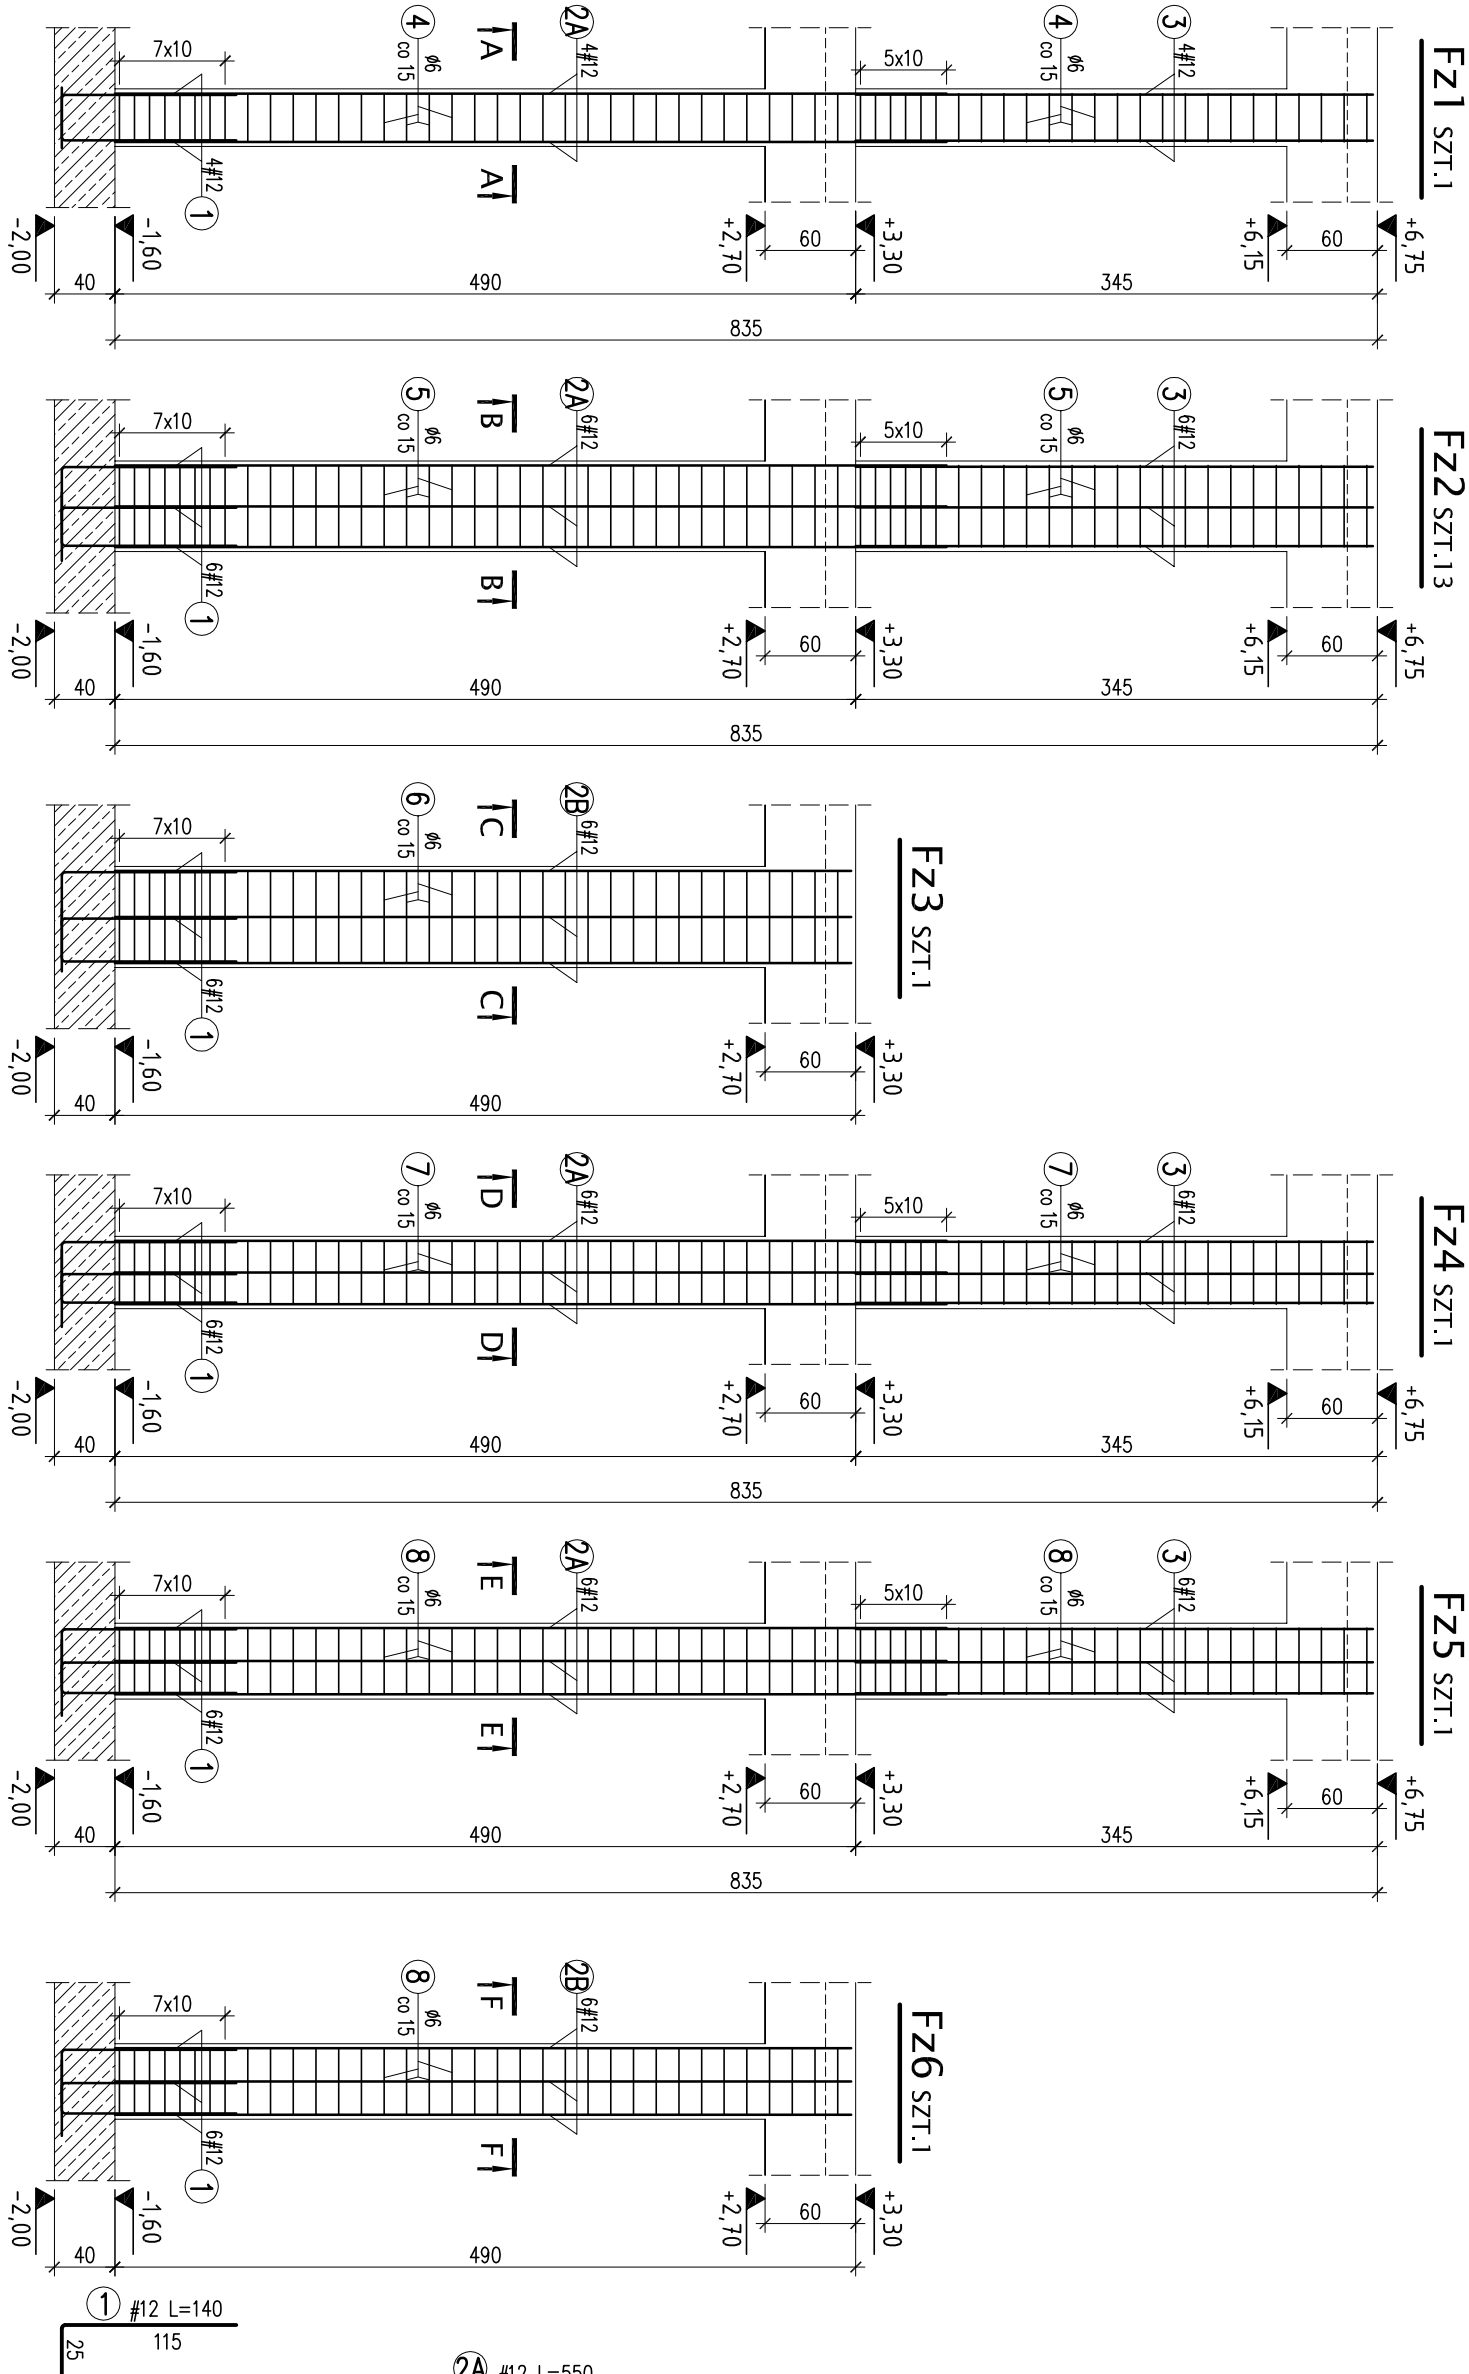

UWAGI:

- WYKAZ STALI ARKUSZ NR W-10
- WMIARY W CENTYMETRACH

BETON C20/25 (B25)

STAL A-IIIN (RB500W) - #

A-0 (St0S-b) - Ø

AUTOR OPRACOWANIA : Biuro Projektowe "ARCONEŁ" sp. z o.o., ul. Stielankowa 14/9 20-802 Lublin				INWESTOR : Powiat Lubelski Specjalny Ośrodek Szkolno- Wychowawczy w Bystrycy Bystrzyca 92, 20-258 Lublin 62	
NAZWA INWESTYCJI: Budowa budynku specjalnego ośrodka szkolno-wychowawczego i budynku mieszkalnego w miejscowości Bystrzyca gmina Wólka					
Projektowała: mgr inż. Michał KOZIELEWICZ		LUB/0135/PROK/11 do projektowania bez ograniczeń w spec. konstrukcyjno-budowlanej)		podpis:	
Sprawdził: mgr inż. Sylwia KOWALSKA		LUB/0209/PWOK/09 do projektowania bez ograniczeń w spec. konstrukcyjno-budowlanej)		podpis:	
NAZWA RYSUNKU : FIŁARKI ŻELBETOWE Fz1 - Fz6					
DATA: luty 2022r		NUMER RYSUNKU: K/13			
STADIUM: PT		SKALA: 1:50/25			
UWAGI: PRZYJĘTE W OPRACOWANIU MATERIAŁY MOŻNA ZASTĄPIĆ INNYMI O PARAMETRACH NIEGORSZYCH OD ZAŁOŻONYCH. NINIEJSZE OPRACOWANIE STANOWI DZIEŁO AUTORSKIE I PODLEGA OCHRONIE ZGODNIE Z UST. 83 Z DN. 05.05.1994. O PRAWIE AUTORSKIM I PRAWACH POKREWNYCH					