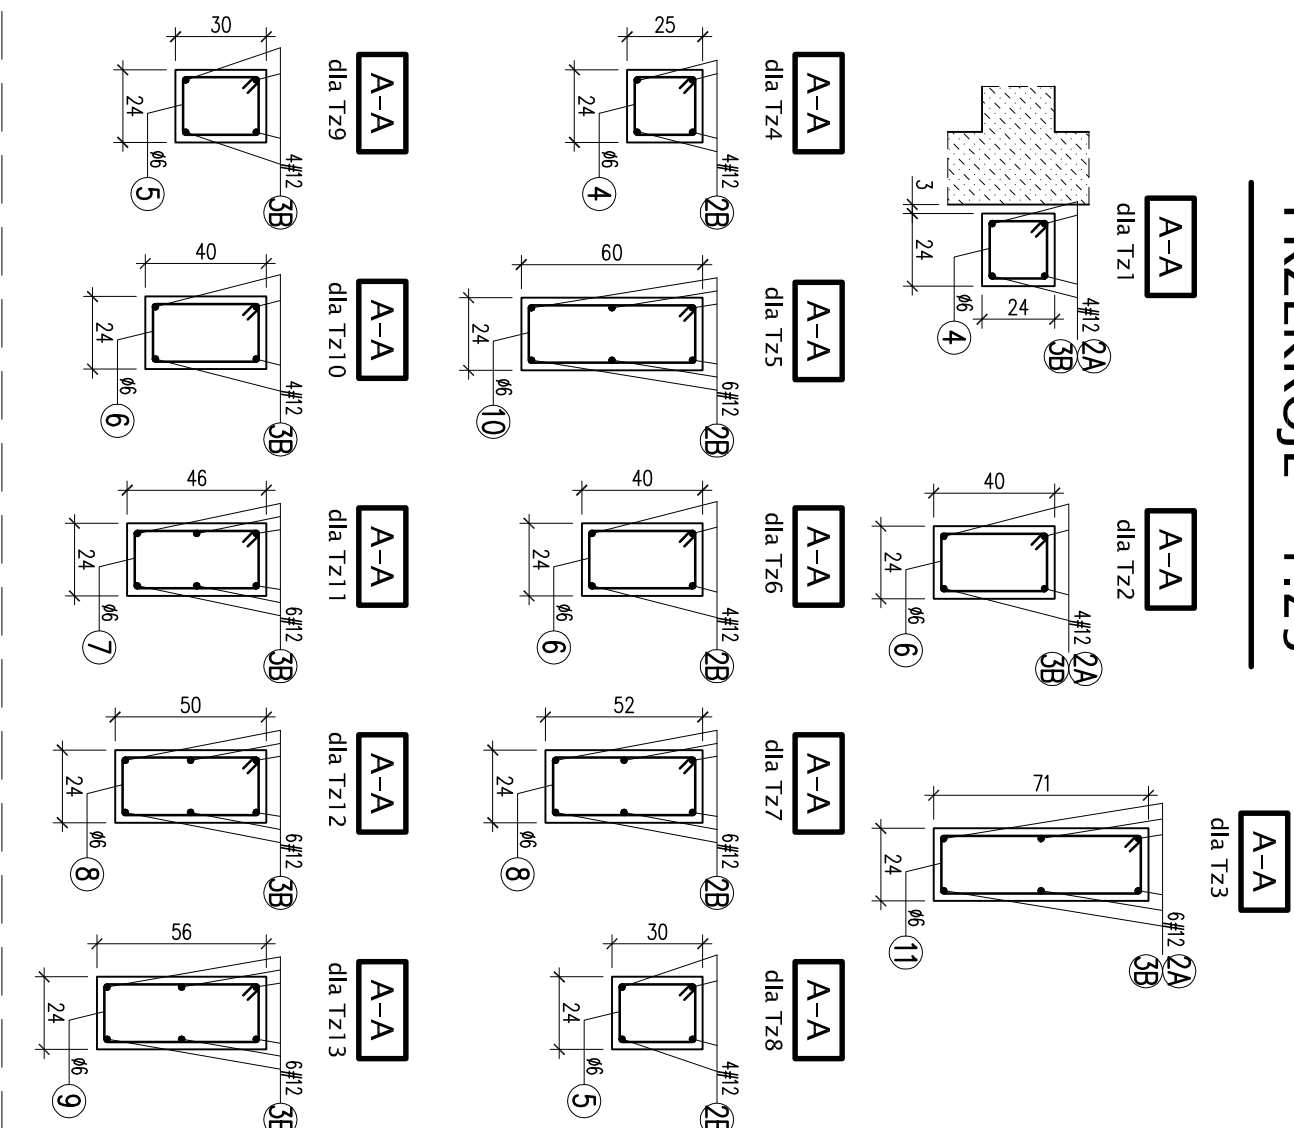
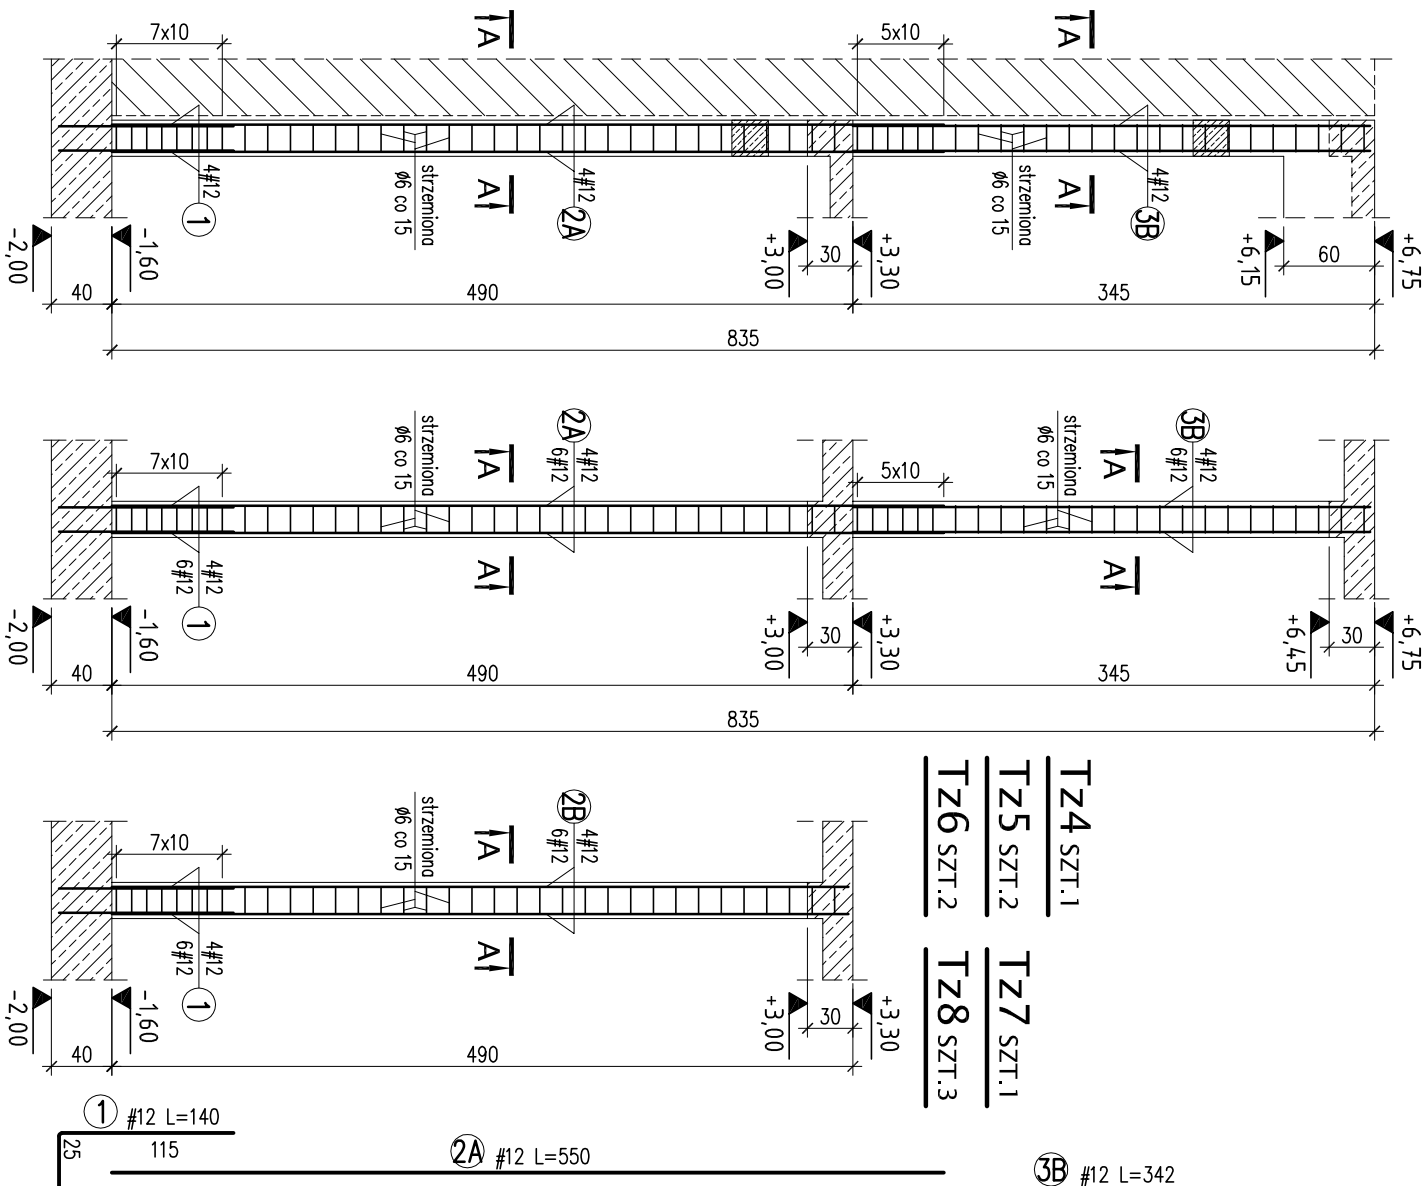
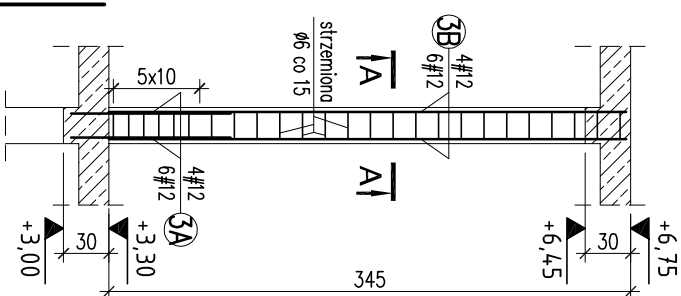
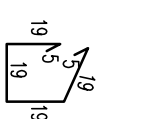
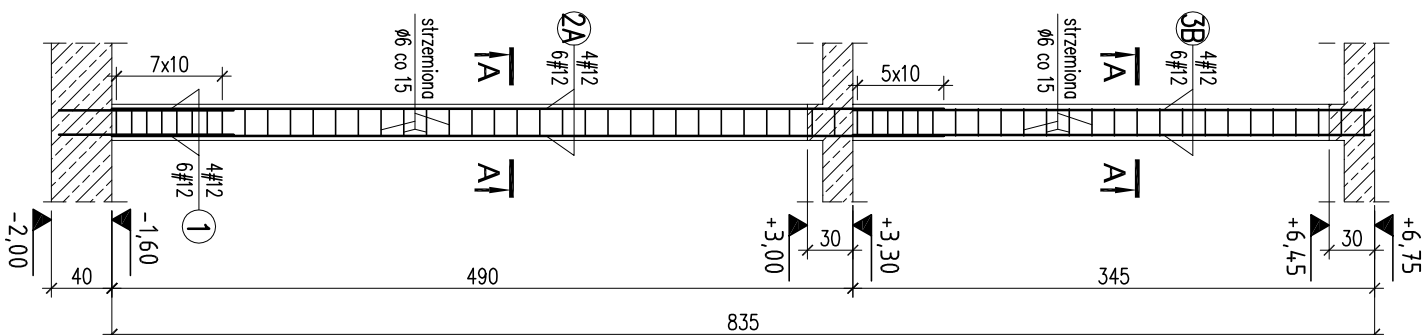
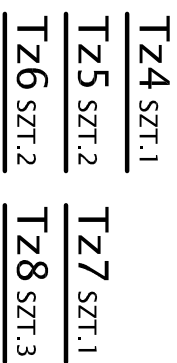



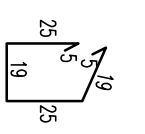
TZ9 SZT.4

Tz10_{SZT.1} Tz12_{SZT.1}
$$\frac{TZ11_{SZT.1}}{TZ13_{SZT.3}}$$


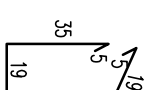
TZ2 SZT.1

TZ3 SZT.1


④ $\varnothing 6 \quad L=86$




⑤ 86=7 90




⑥ $\phi 6 \quad L=118$

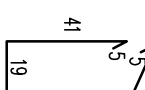


⑦ $\phi 6 \quad L=130$

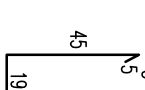


⑧ $\phi 6 \quad L=13$

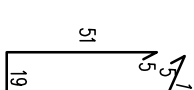

⑨ $\phi 6 \quad L=15$

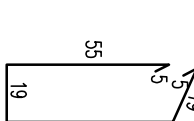

⑩ $\varnothing 6 \quad L=1$

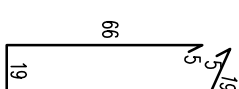

⑪ $\varnothing 6 \quad L=180$

UWAGI:

- WYKAZ STALI ARKUSZ NR W-11A, W-11B
- WYMIARY W CENTYMETRACH

BETON C20/25 (B25)

STAL A-IIIN (RB500W) - #

AUTOR OPRACOWANIA : Biuro Projektowe "ARCONEL" sp. z o.o. ul. Sielachowa 14/9 20-002 Lublin		INWESTOR : Powiat Lubelski Specjalny Ośrodek szkolno- wychowawczy w Bystrzycy Bystrzyca 92, 20-258 Lublin 62	
NAZWA INWESTYCJI: Budowa budynku specjalnego ośrodka szkolno-wychowawczego i budynku mieszkalnego w miejscowości Bystrzyca gmina Wołka			
Projektowała: mgr inż. Michał KOZIELEWICZ	LUB/0135/PPOK/11 do projektowania bez ograniczeń w spec. konstrukcyjno-budowlanej	Załącznik nr: 1132.12 Jednostka ewid.: 060914.2 Wołka arkusz: 2 obr:bh 0015 Bystrzyca	
Sprawił: mgr inż. Sylwia KOWALSKA	LUB/0209/PPOK/09 do projektowania bez ograniczeń w spec. konstrukcyjno-budowlanej	podpis:	
NAZWA RYSUNKU :			
TRZPIENIE ŻELBETOWE Tz1 - Tz13			
DATA: Luty 2022r.	NUMER RYSUNKU: K/14		
STADIUM: PT	SKALA: 1:50/25		
UMIAG: PRZĘTYE W OPRACOWANIU MATERIAŁY MOŻNA ZASTĄPIĆ INNYMI O PARAMETRACH NIEGORZYSZĄCICH DO ZAŁOŻONYCH. NINIEJSZE OPRACOWANIE STANOWI DZIEŁO AUTORSKIE I PODLEGA OCHRONIE ZGODNIE Z UST. 43 Z DN.05.05.1994 O PRAWIE AUTORSKIM I PRAWACH POLEWNYCH			