
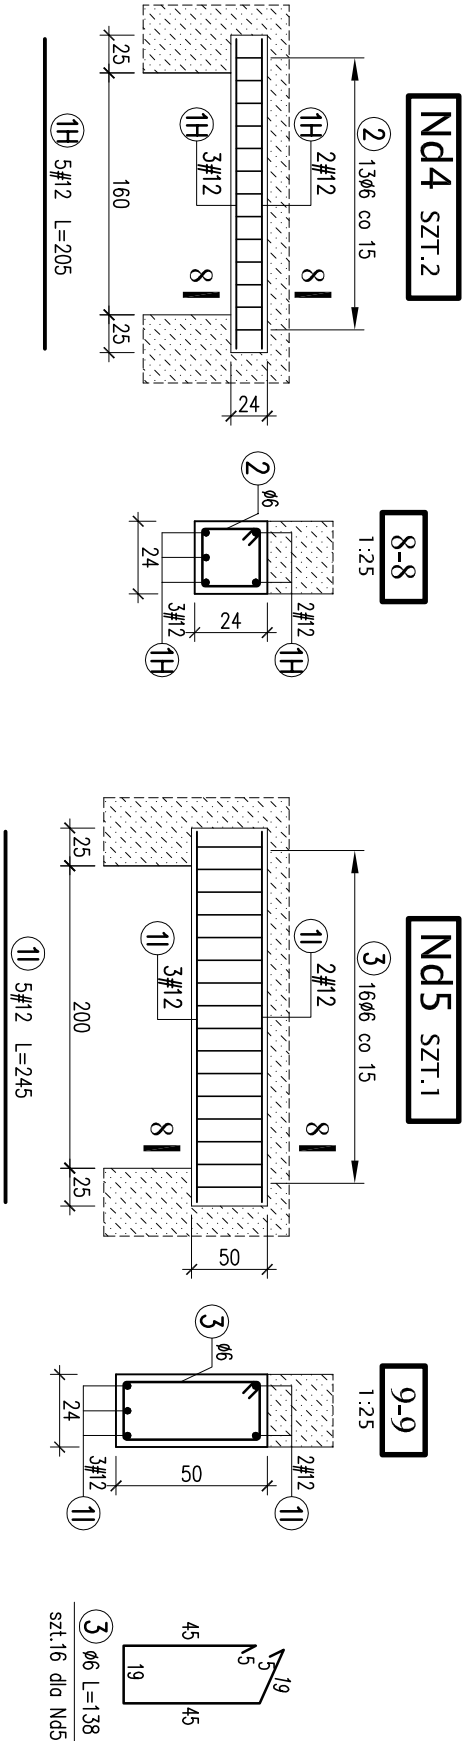
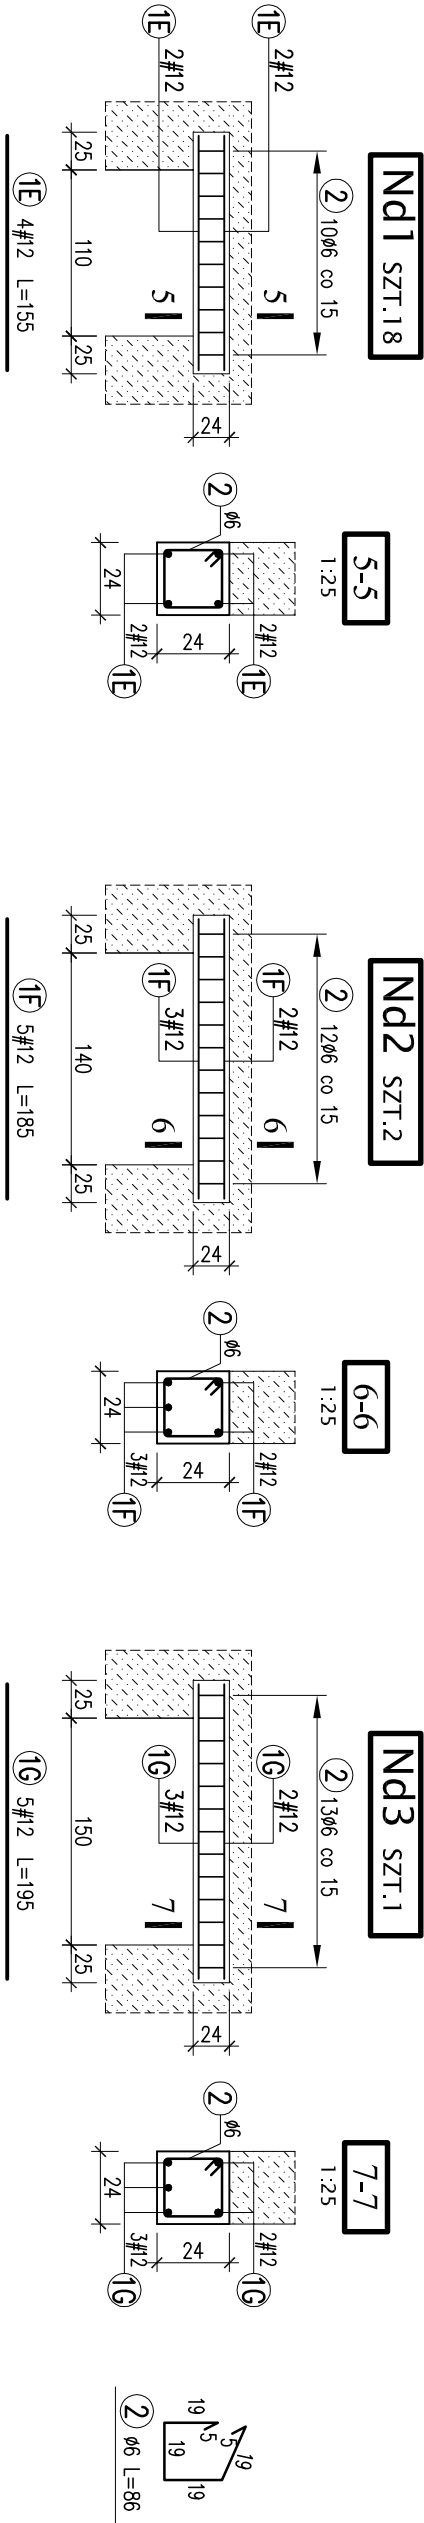


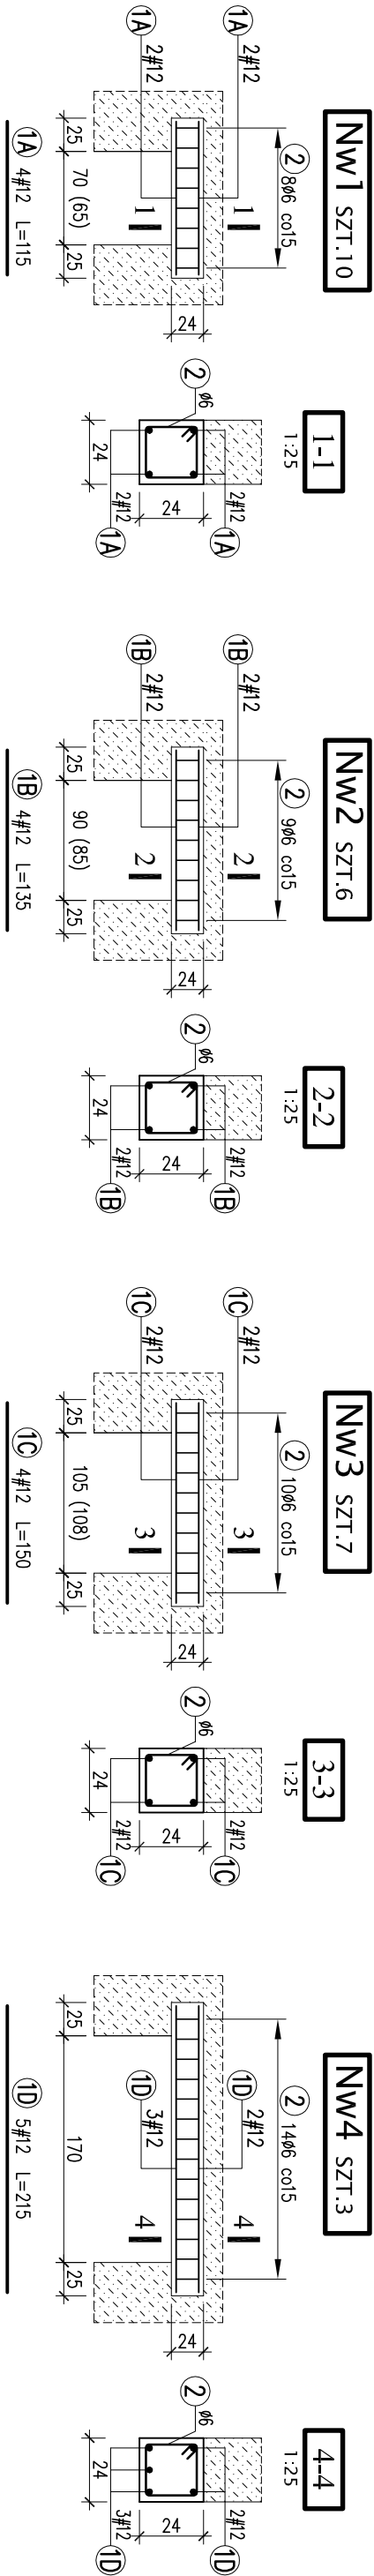

UWAGI:

- WYKAZ STALI ARKUSZ NR W-14
- WMIARY W CENTYMETRACH

BETON C20/25 (B25)
STAL A-IIIIN (RB500W) - #
A-0 (St0S-b) - Ø

AUTOR OPRACOWANIA : Biuro Projektowe "ARCONEŁ" sp. z o.o. ul. Sienkowska 14/9 20-802 Lublin			INWESTOR : Powiat Lubelski Specjalny Ośrodek szkolno- Wychowawczy w Bystrycy Bystrzyca 92, 20-258 Lublin 62		
NAZWA INWESTYCJI: Budowa budynku specjalnego ośrodka szkolno-wychowawczego i budynku mieszkalnego w miejscowości Bystrzyca gmina Wółka			dziśki nr: 1132/2 jednostka ewid: 060914_2 Wółka arkusz: 2 obręb: 0015 Bystrzyca		
Projektowała: mgr inż. Michał KOZIELEWICZ			LUB/0135/POOK/11 do projektowania bez ograniczeń w spec. konstrukcyjno-budowlanej		
Sprawdził: mgr inż. Sylwia KOWALSKA			LUB/0209/PWOK/09 do projektowania bez ograniczeń w spec. konstrukcyjno-budowlanej		
NAZWA RYSUNKU : NADPROŻA NW1-Nw4, Nd1-Nd5			podpis: podpis:		
DATA: Luty 2022r			NUMER RYSUNKU: K/17		
STADIUM: PT			SKALA: 1:50/25		
UWAGI: PRZYJĘTE W OPRACOWANIU MATERIAŁY MOŻNA ZASTĄPIĆ INNYMI O PARAMETRACH NIEGORSZYCH OD ZAŁOŻONYCH. NINIEJSZE OPRACOWANIE STANOWI DZIEŁO AUTORSKIE I PODLEGA OCHRONIE ZGODNIE Z UST. 83 Z DN. 05.05.1994 O PRAWIE AUTORSKIM I PRAWACH POKREWNYCH					