


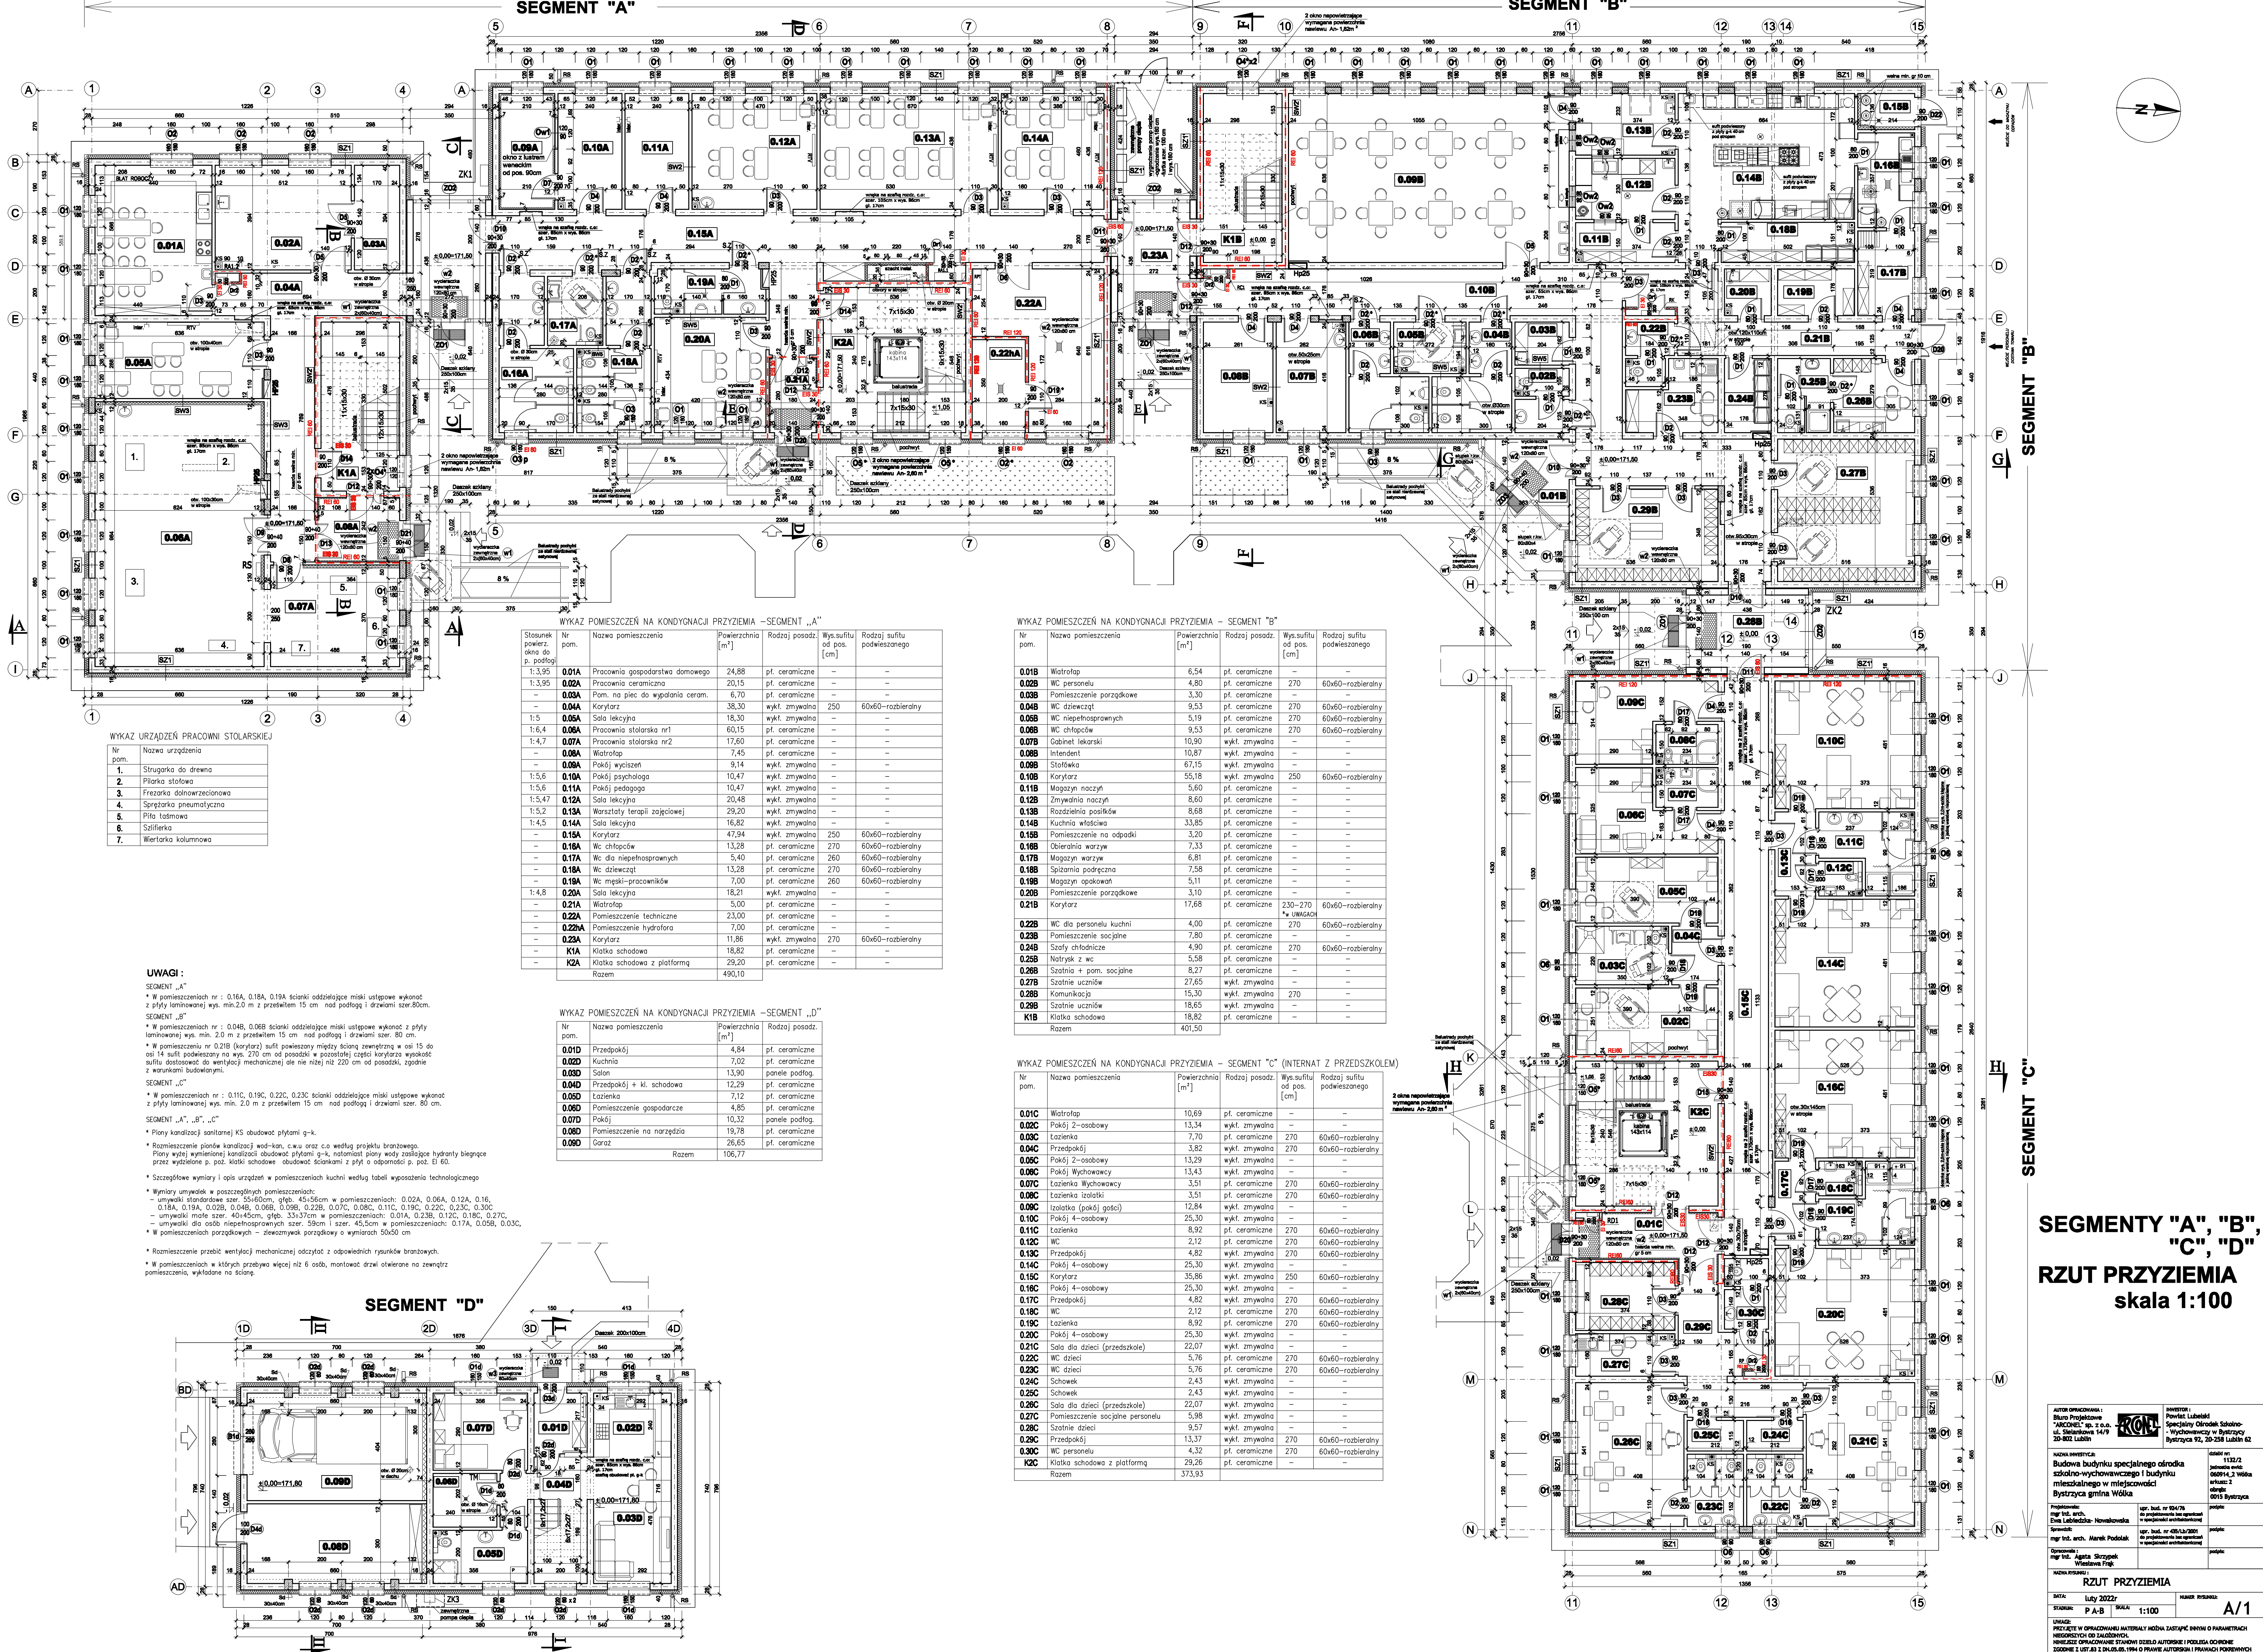

SEGMENTY "A", "B", "C", "D"

RZUT PRZYZIEMIA

skala 1:100

DATA: Luty 2022		NUMER RYSUNKU: P-A-B	
SKALA: 1:100		A/1	
