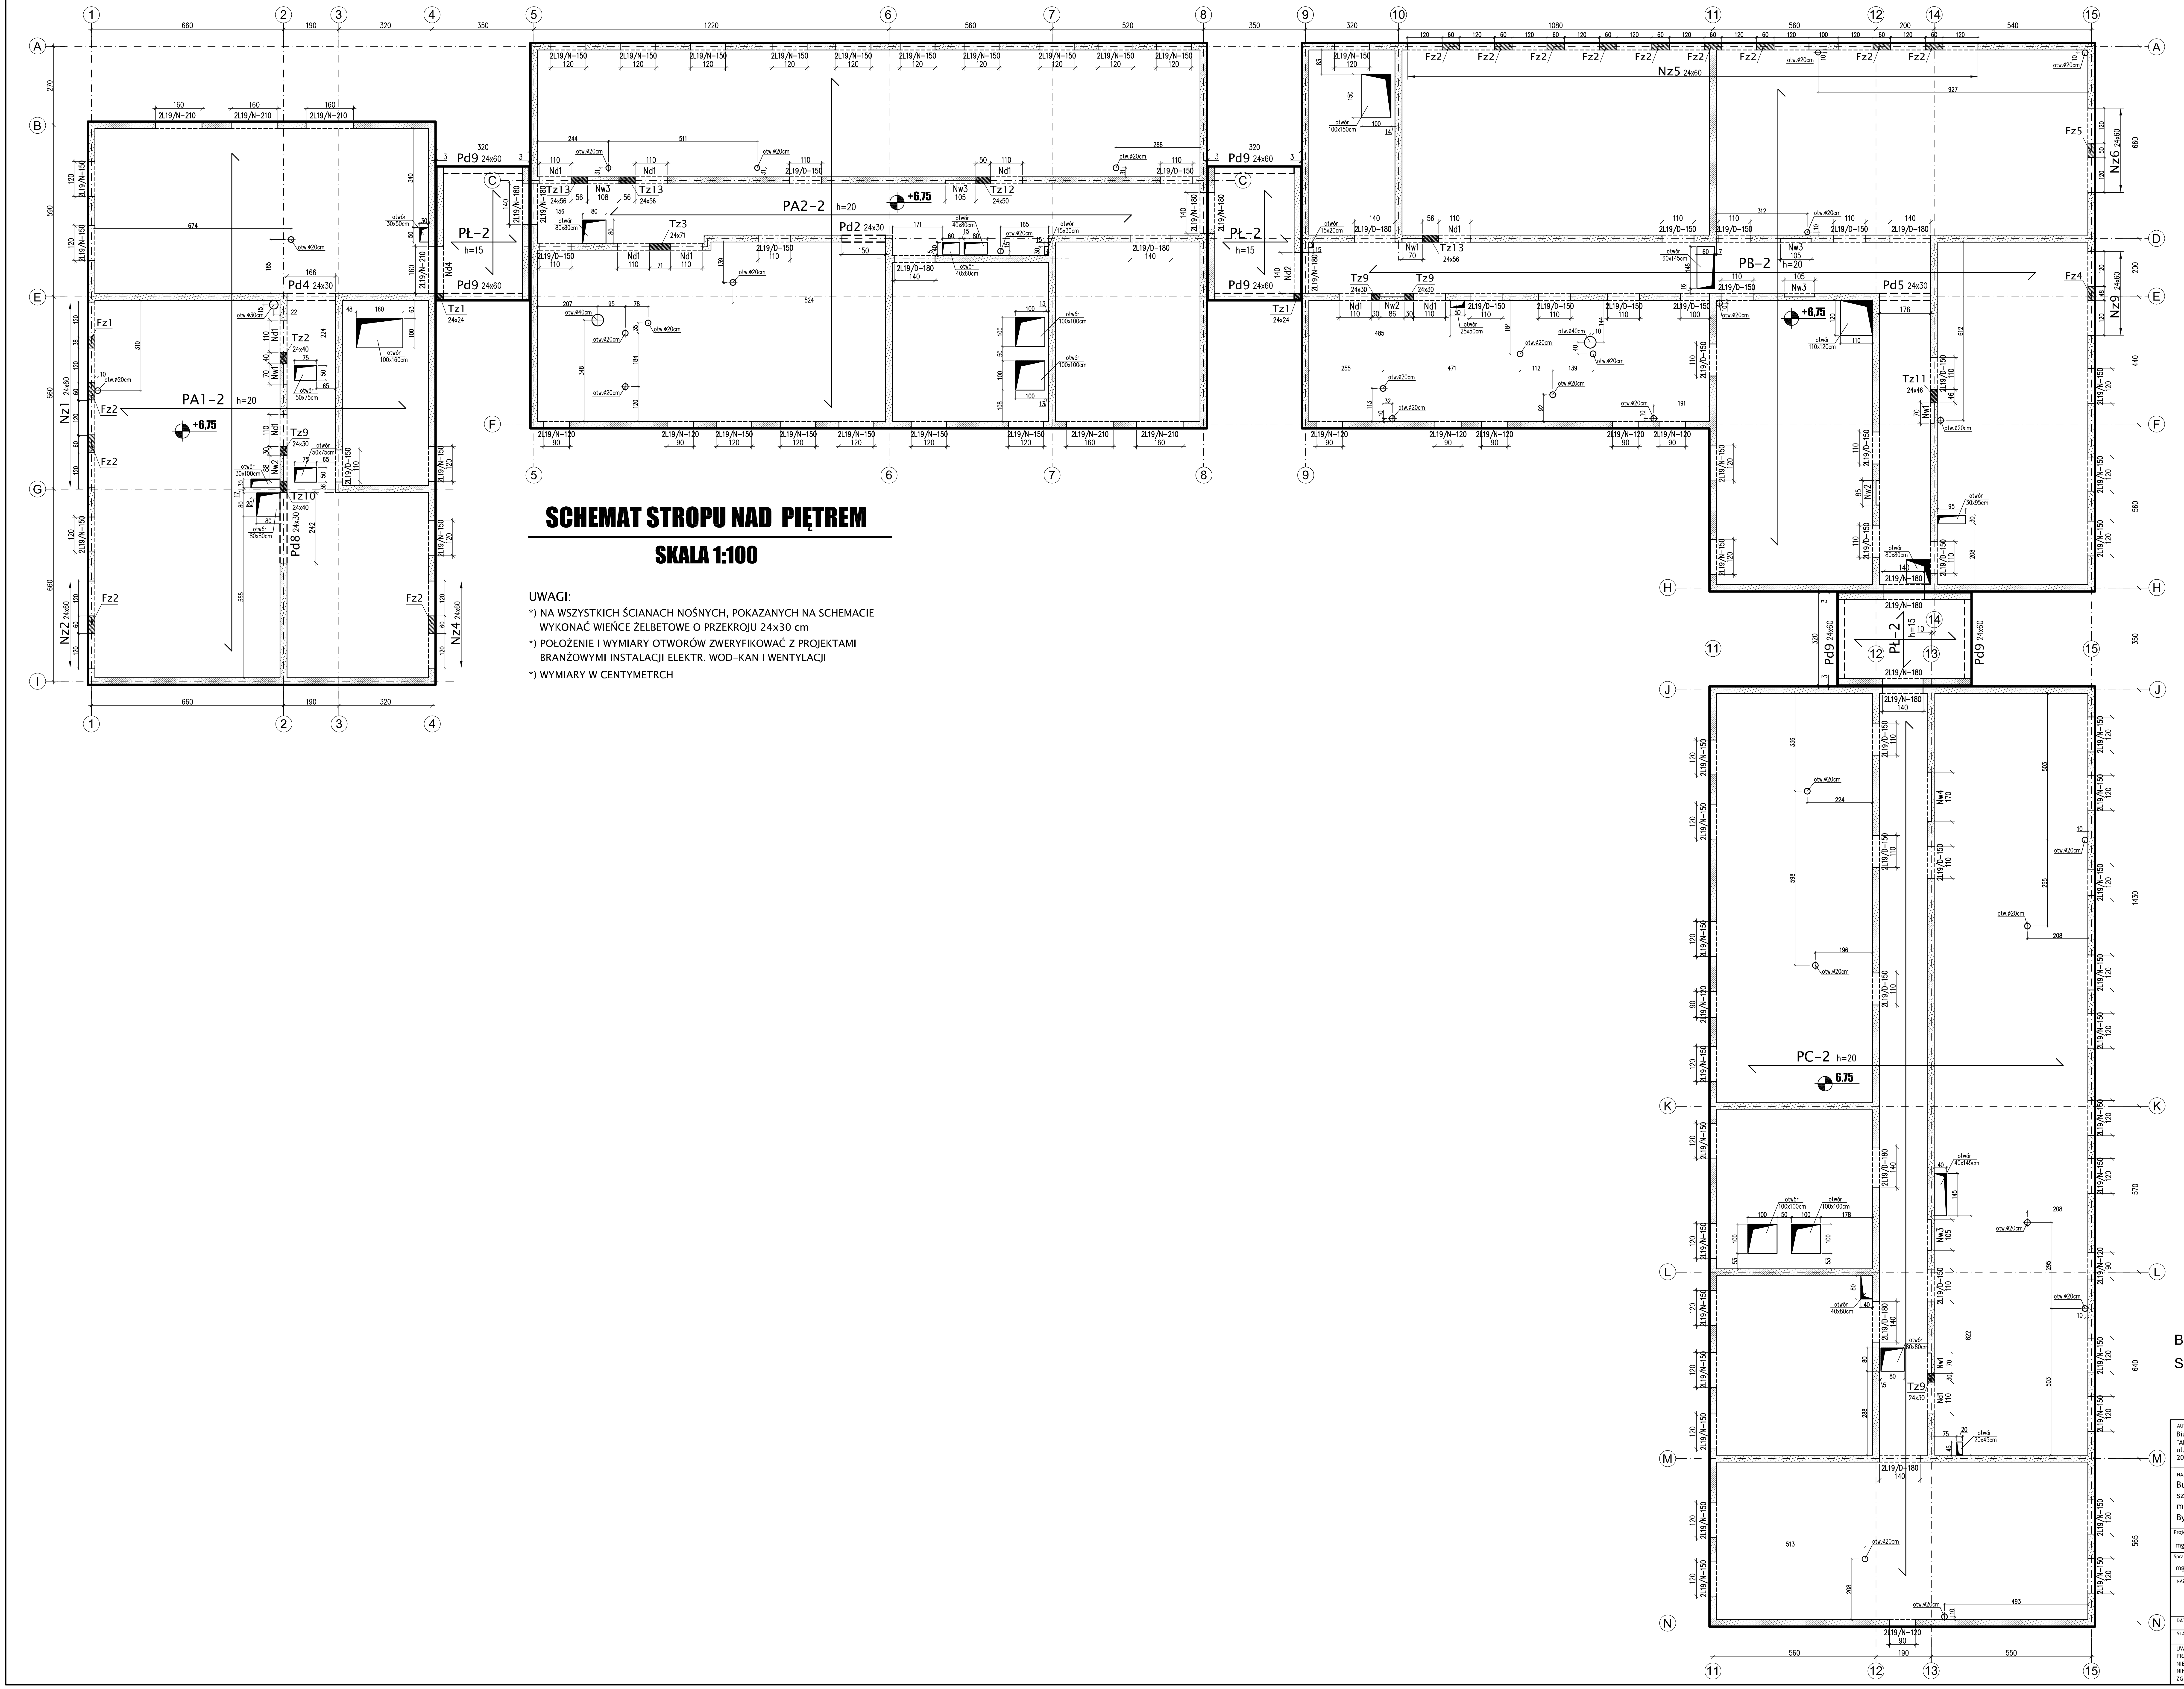
PA1-2 h=20
+6,75
PA2-2 h=20
PB-2 h=20
PC-2 h=20
6,75
PŁ-2 h=15
Pd9 24x60
Pd4 24x30
Pd8 24x30
Pd2 24x30
Pd5 24x30
Nz1 24x60
Nz2 24x60
Nz4 24x60
Nz5 24x60
Nz6 24x60
Nz9 24x60
Nd1
Nd2
Nd4
Nw1
Nw2
Nw3
Nw4
Fz1
Fz2
Fz4
Fz5
Tz1 24x24
Tz2 24x40
Tz3 24x71
Tz9 24x30
Tz10 24x40
Tz11 24x46
Tz12 24x50
Tz13 24x56
2L19/N-150
2L19/N-120
2L19/N-180
2L19/N-210
2L19/D-150
2L19/D-180
otw.Ø20cm
otw.Ø40cm
A
B
C
D
E
F
G
H
I
J
K
L
M
N
1
2
3
4
5
6
7
8
9
10
11
12
13
14
15

SCHEMAT STROPU NAD PIĘTREM

SKALA 1:100

UWAGI:

*) NA WSZYSTKICH ŚCIANACH NOŚNYCH, POKAZANYCH NA SCHEMACIE WYKONAĆ WIEŃCE ŻELBETOWE O PRZEKROJU 24x30 cm

*) POŁOŻENIE I WYMIARY OTWORÓW ZWERYFIKOWAĆ Z PROJEKTAMI BRANŻOWYMI INSTALACJI ELEKTR. WOD-KAN I WENTYLACJI

*) WYMIARY W CENTYMETRCH

BETON C20/25 (B25)
STAL A-IIIN (RB500W)
A-0 (St0S-b)

AUTOR OPRACOWANIA : Biuro Projektowe "ARCONEL" sp. z o.o. ul. Sielankowa 14/9 20-802 Lublin		INWESTOR : Powiat Lubelski Specjalny Ośrodek Szkolno- - Wychowawczy w Bystrzycy Bystrzyca 92, 20-258 Lublin 62
NAZWA INWESTYCJI: Budowa budynku specjalnego ośrodka szkolno-wychowawczego i budynku mieszkalnego w miejscowości Bystrzyca gmina Wólka		działki nr: 1132/2 jednostka ewid: 060914_2 Wólka arkusz: 2 obręb: 0015 Bystrzyca
Projektowała: mgr inż. Michał KOZIELEWICZ	LUB/0135/POOK/11 do projektowania bez ograniczeń w spec. konstrukcyjno-budowlanej	podpis:
Sprawdził: mgr inż. Sylwia KOWALSKA	LUB/0209/PWOK/09 do projektowania bez ograniczeń w spec. konstrukcyjno-budowlanej	podpis:
NAZWA RYSUNKU : SCHEMAT STROPU NAD PIĘTREM		
DATA: luty 2022r		NUMER RYSUNKU: **K/3**
STADIUM: PT	SKALA: 1:100	

UWAGI:
PRZYJĘTE W OPRACOWANIU MATERIAŁY MOŻNA ZASTĄPIĆ INNYMI O PARAMETRACH NIEGORSZYCH OD ZAŁOŻONYCH.
NINIEJSZE OPRACOWANIE STANOWI DZIEŁO AUTORSKIE I PODLEGA OCHRONIE ZGODNIE Z UST.83 Z DN.05.05.1994 O PRAWIE AUTORSKIM I PRAWACH POKREWNYCH