

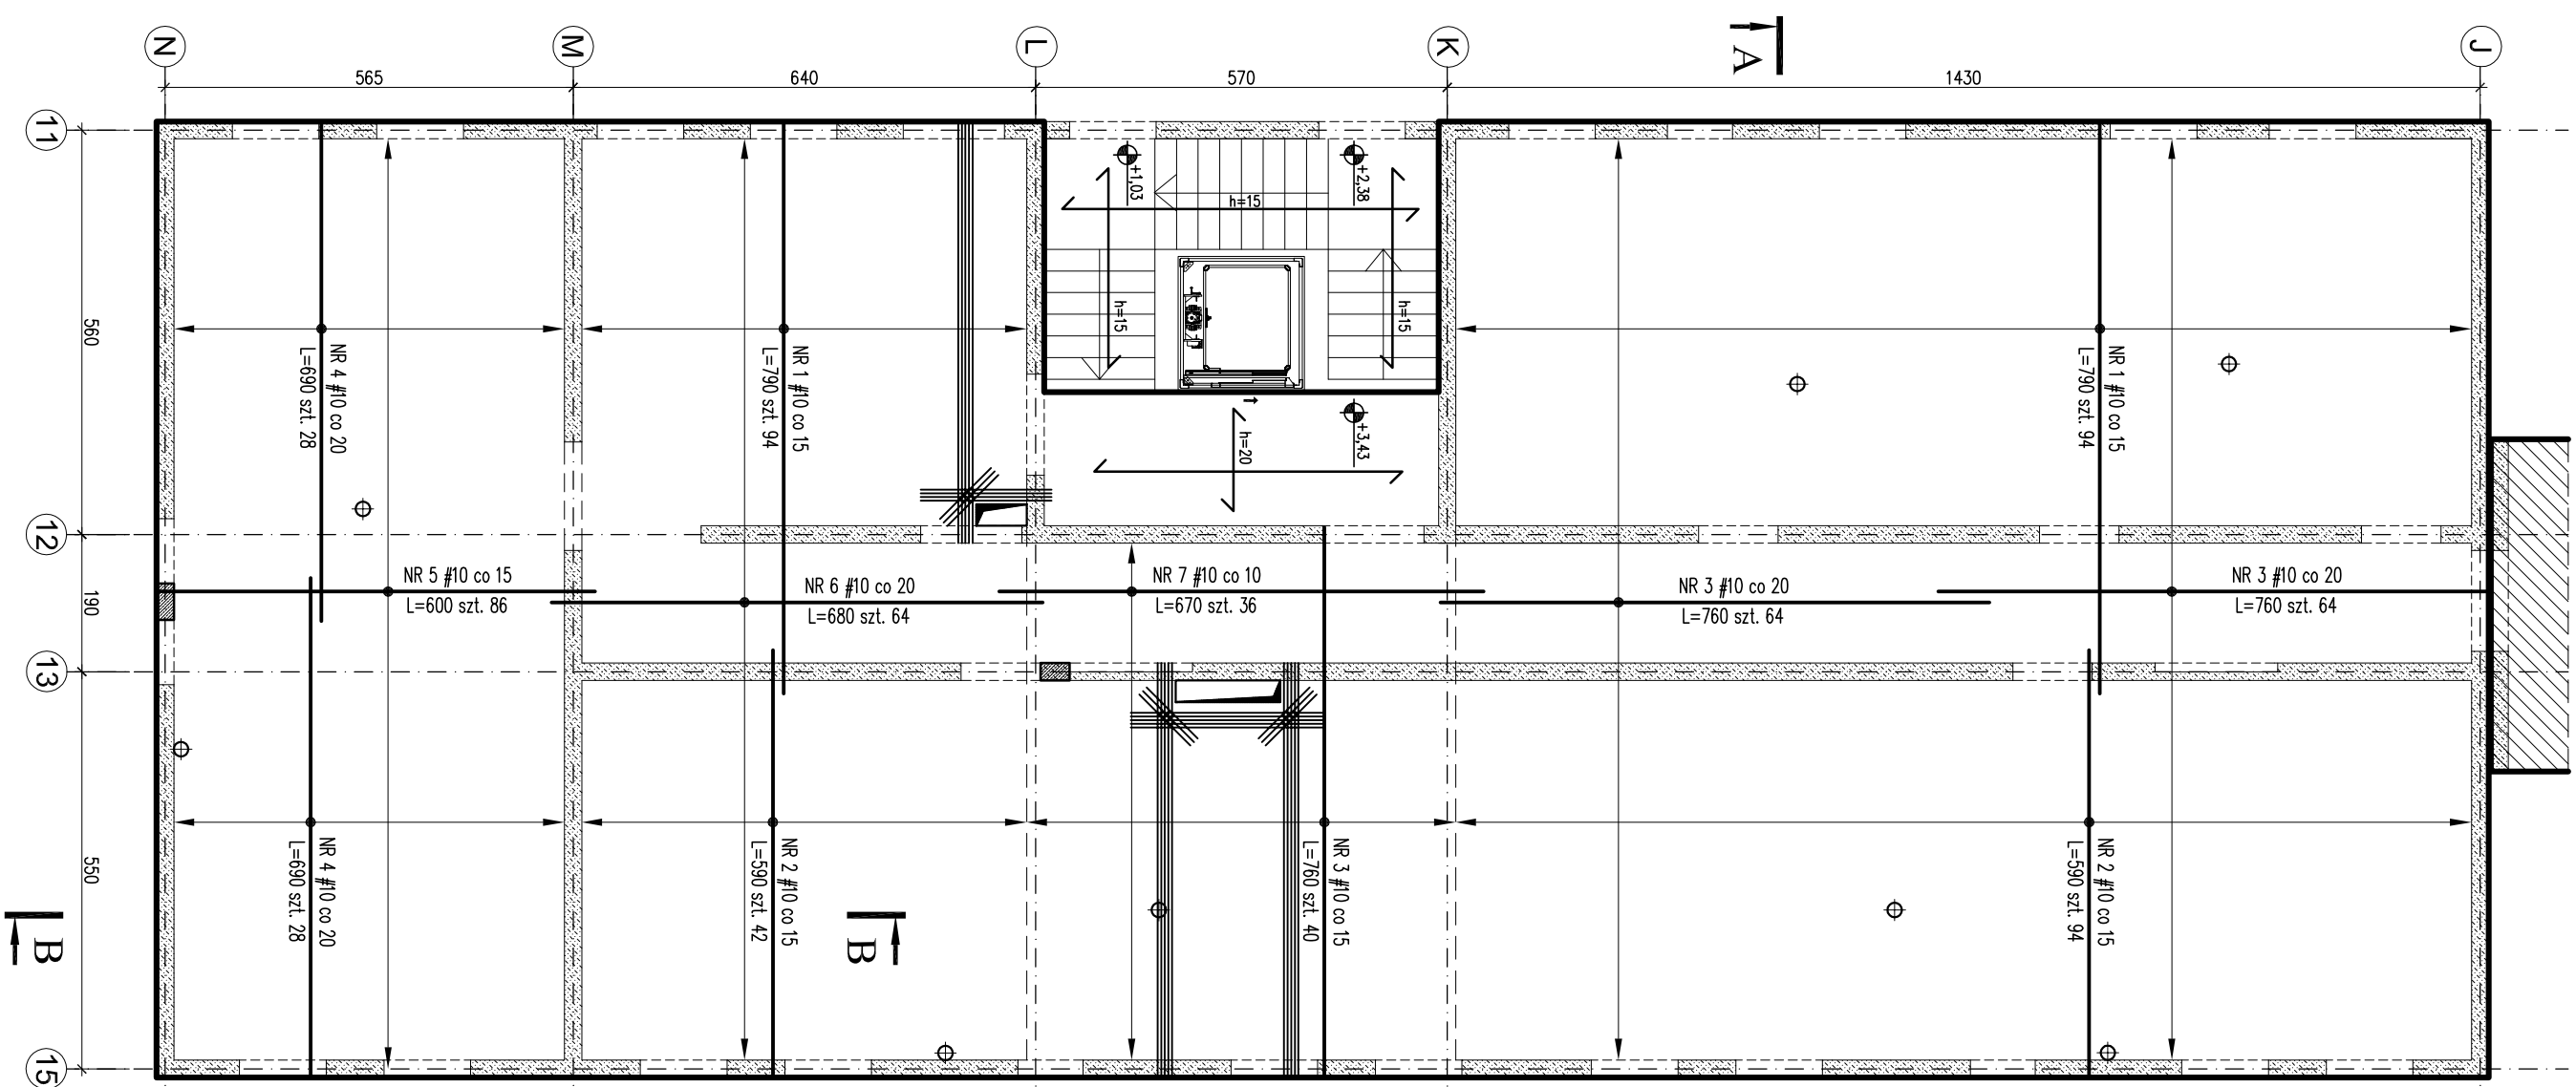
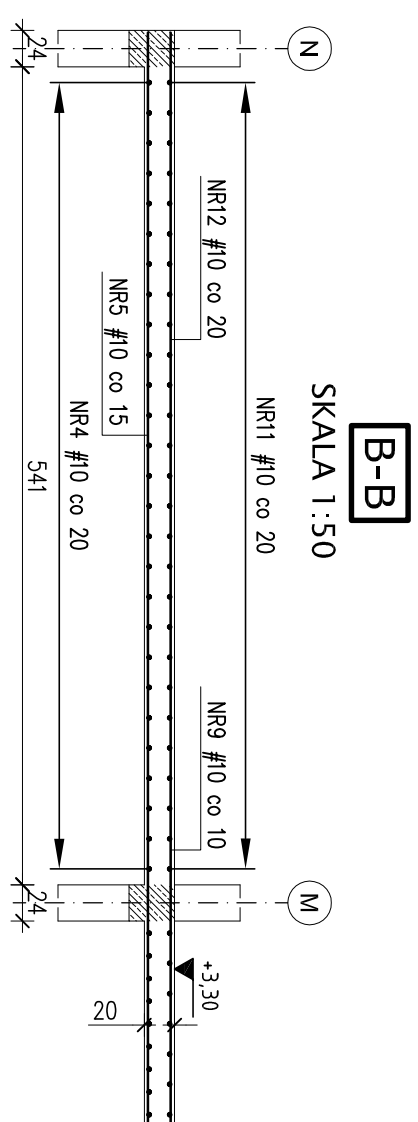


PLYTA PG-1 - ZBROJENIE DOLNE - 1:100

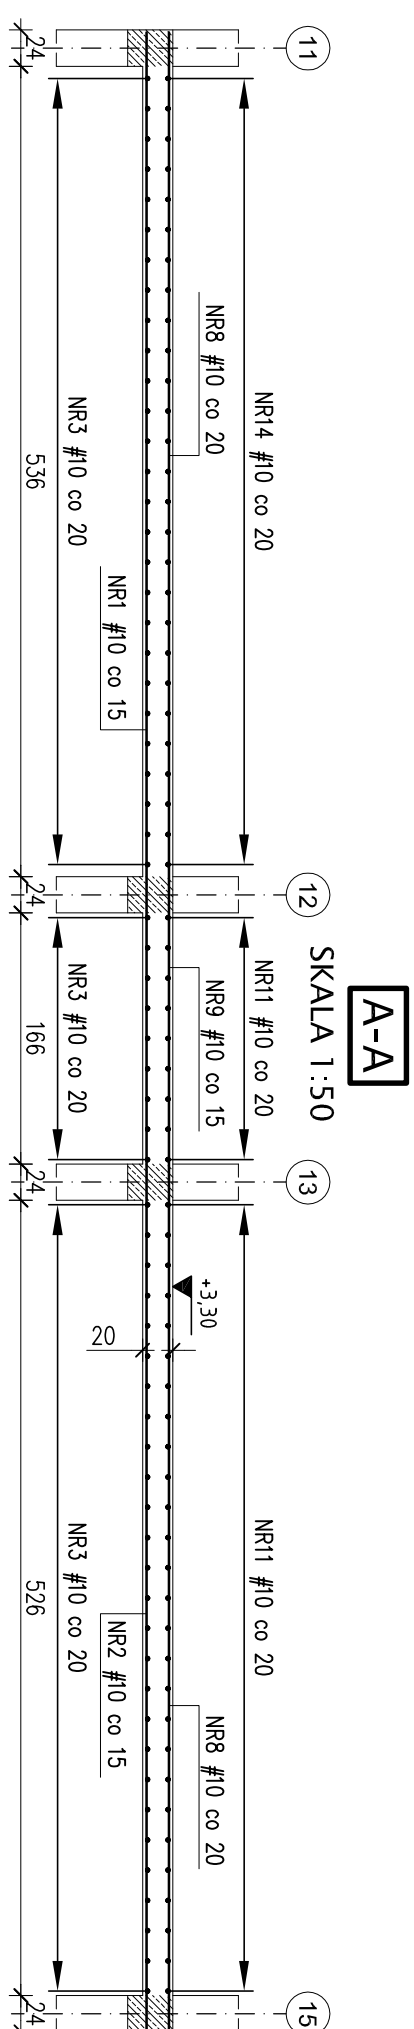


PLYTA PG-1 - ZBROJENIE GÓRNE - 1:100

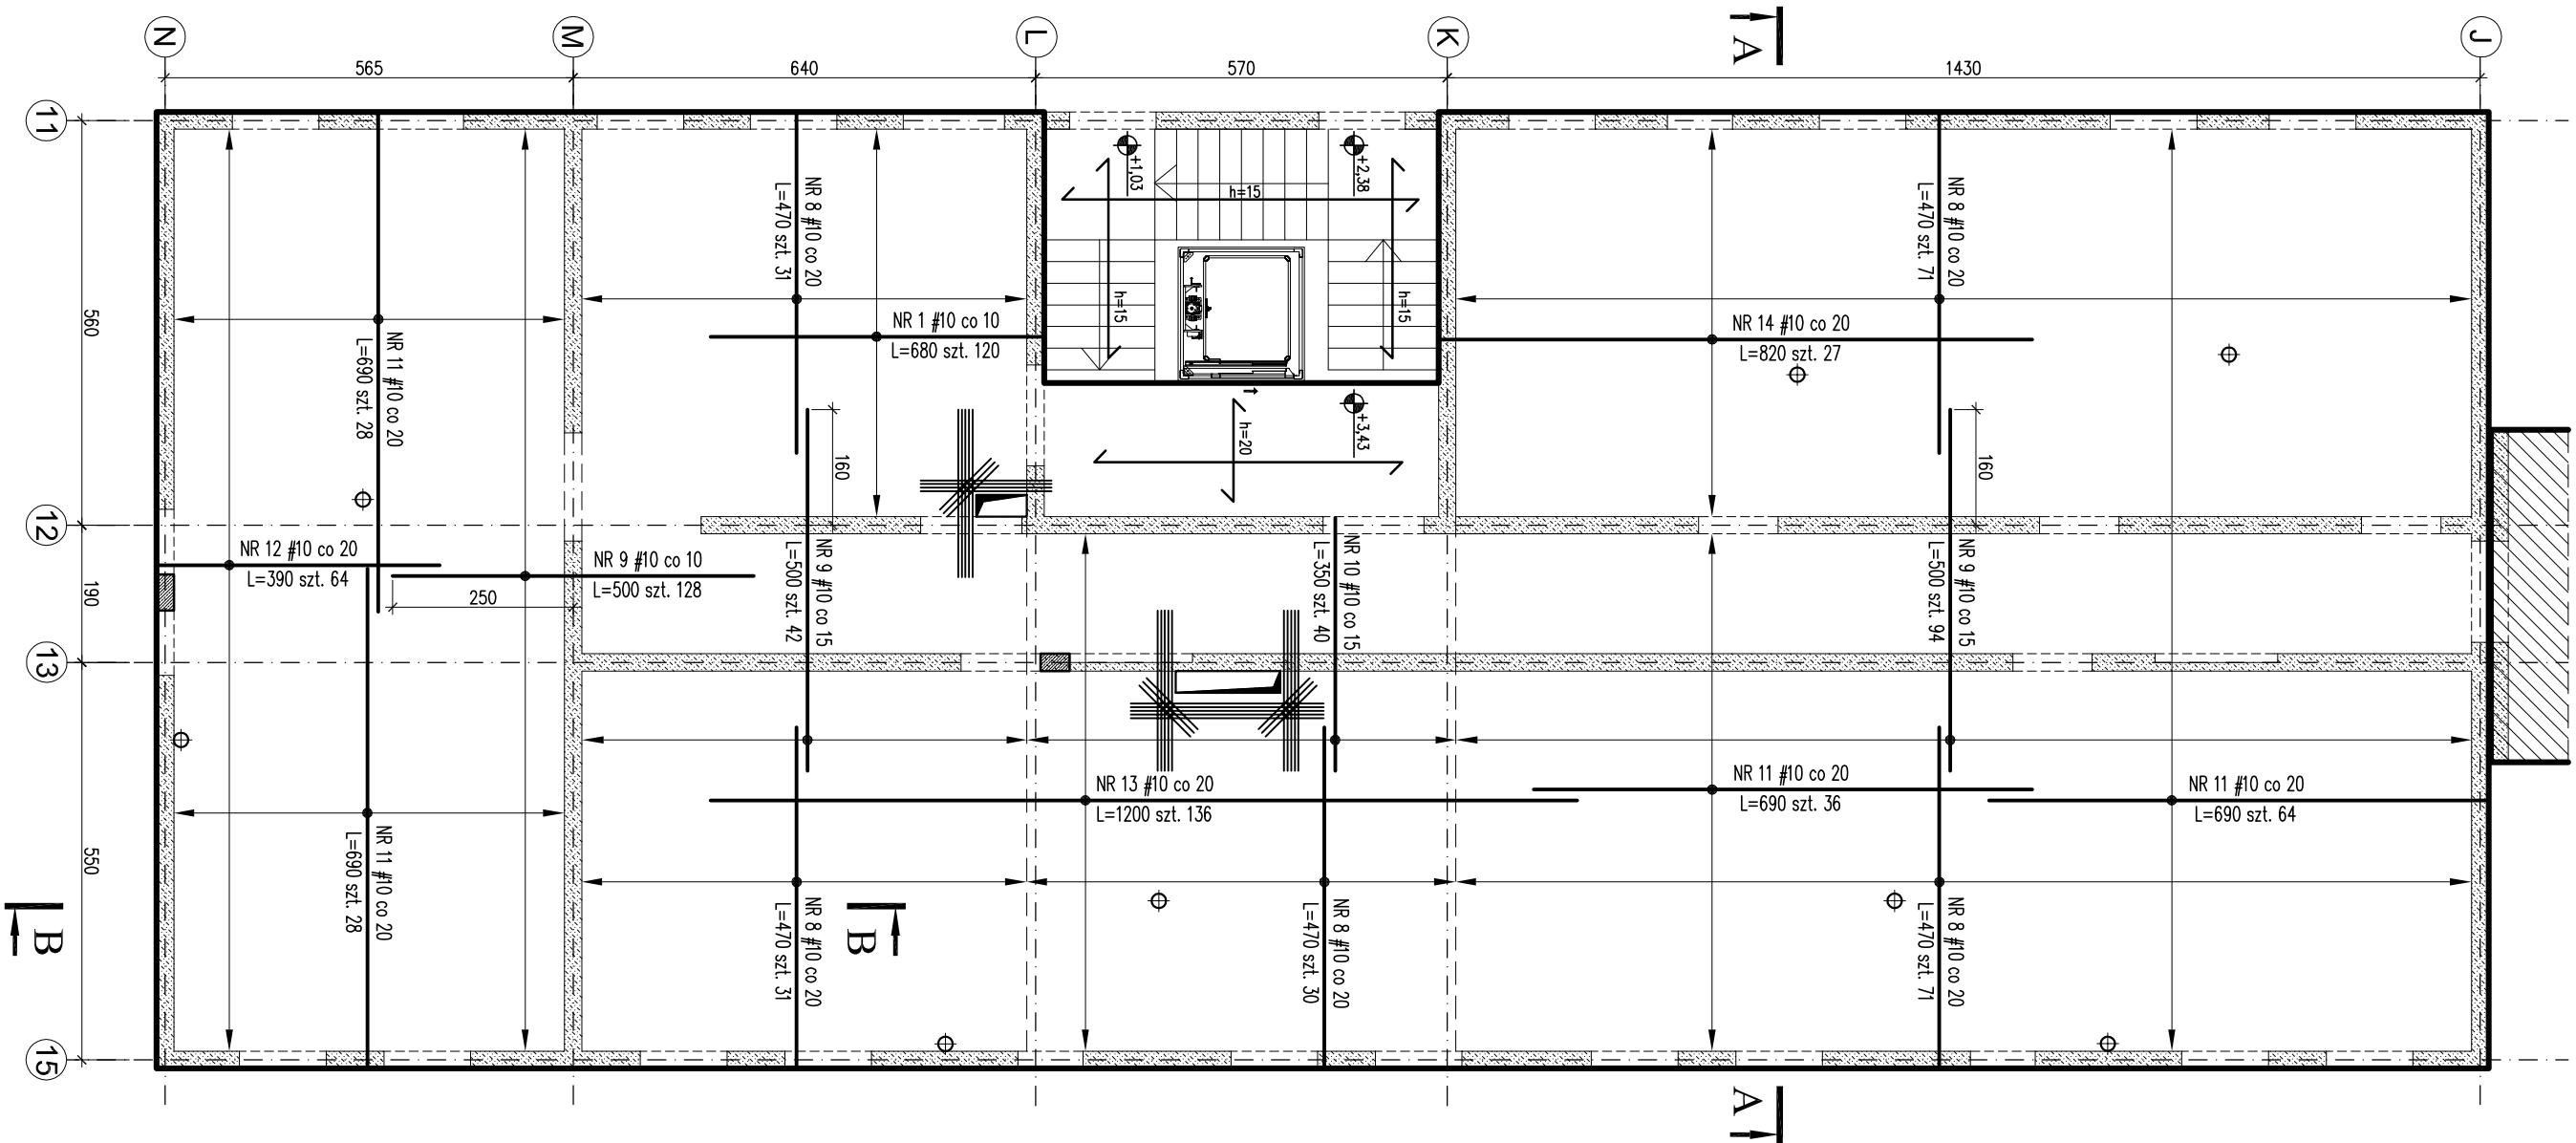

ZBROJENIE DODATKOWE

OPARCIE NA ŚCIANACH ZEWNĘTRZNYCH

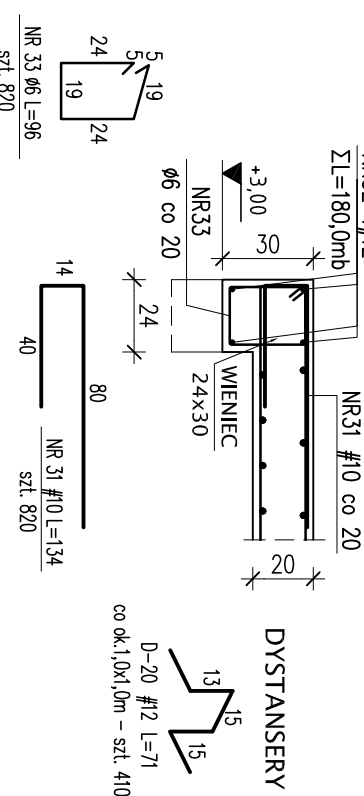

PRZY OTWORACH PŁYTĘ DOZBRAJAĆ WC ZASADY:


UWAGI:

- ROZPATRYWAĆ ŁĄCZNIE Z RYS. K/2
- WYKAZ STAŁI ARKUSZ NR W-5
- WYMIARY W CENTYMETRACH

BETON C20/25 (B25)

STAL A-IIIN (RB500W) - #

[illegible]