

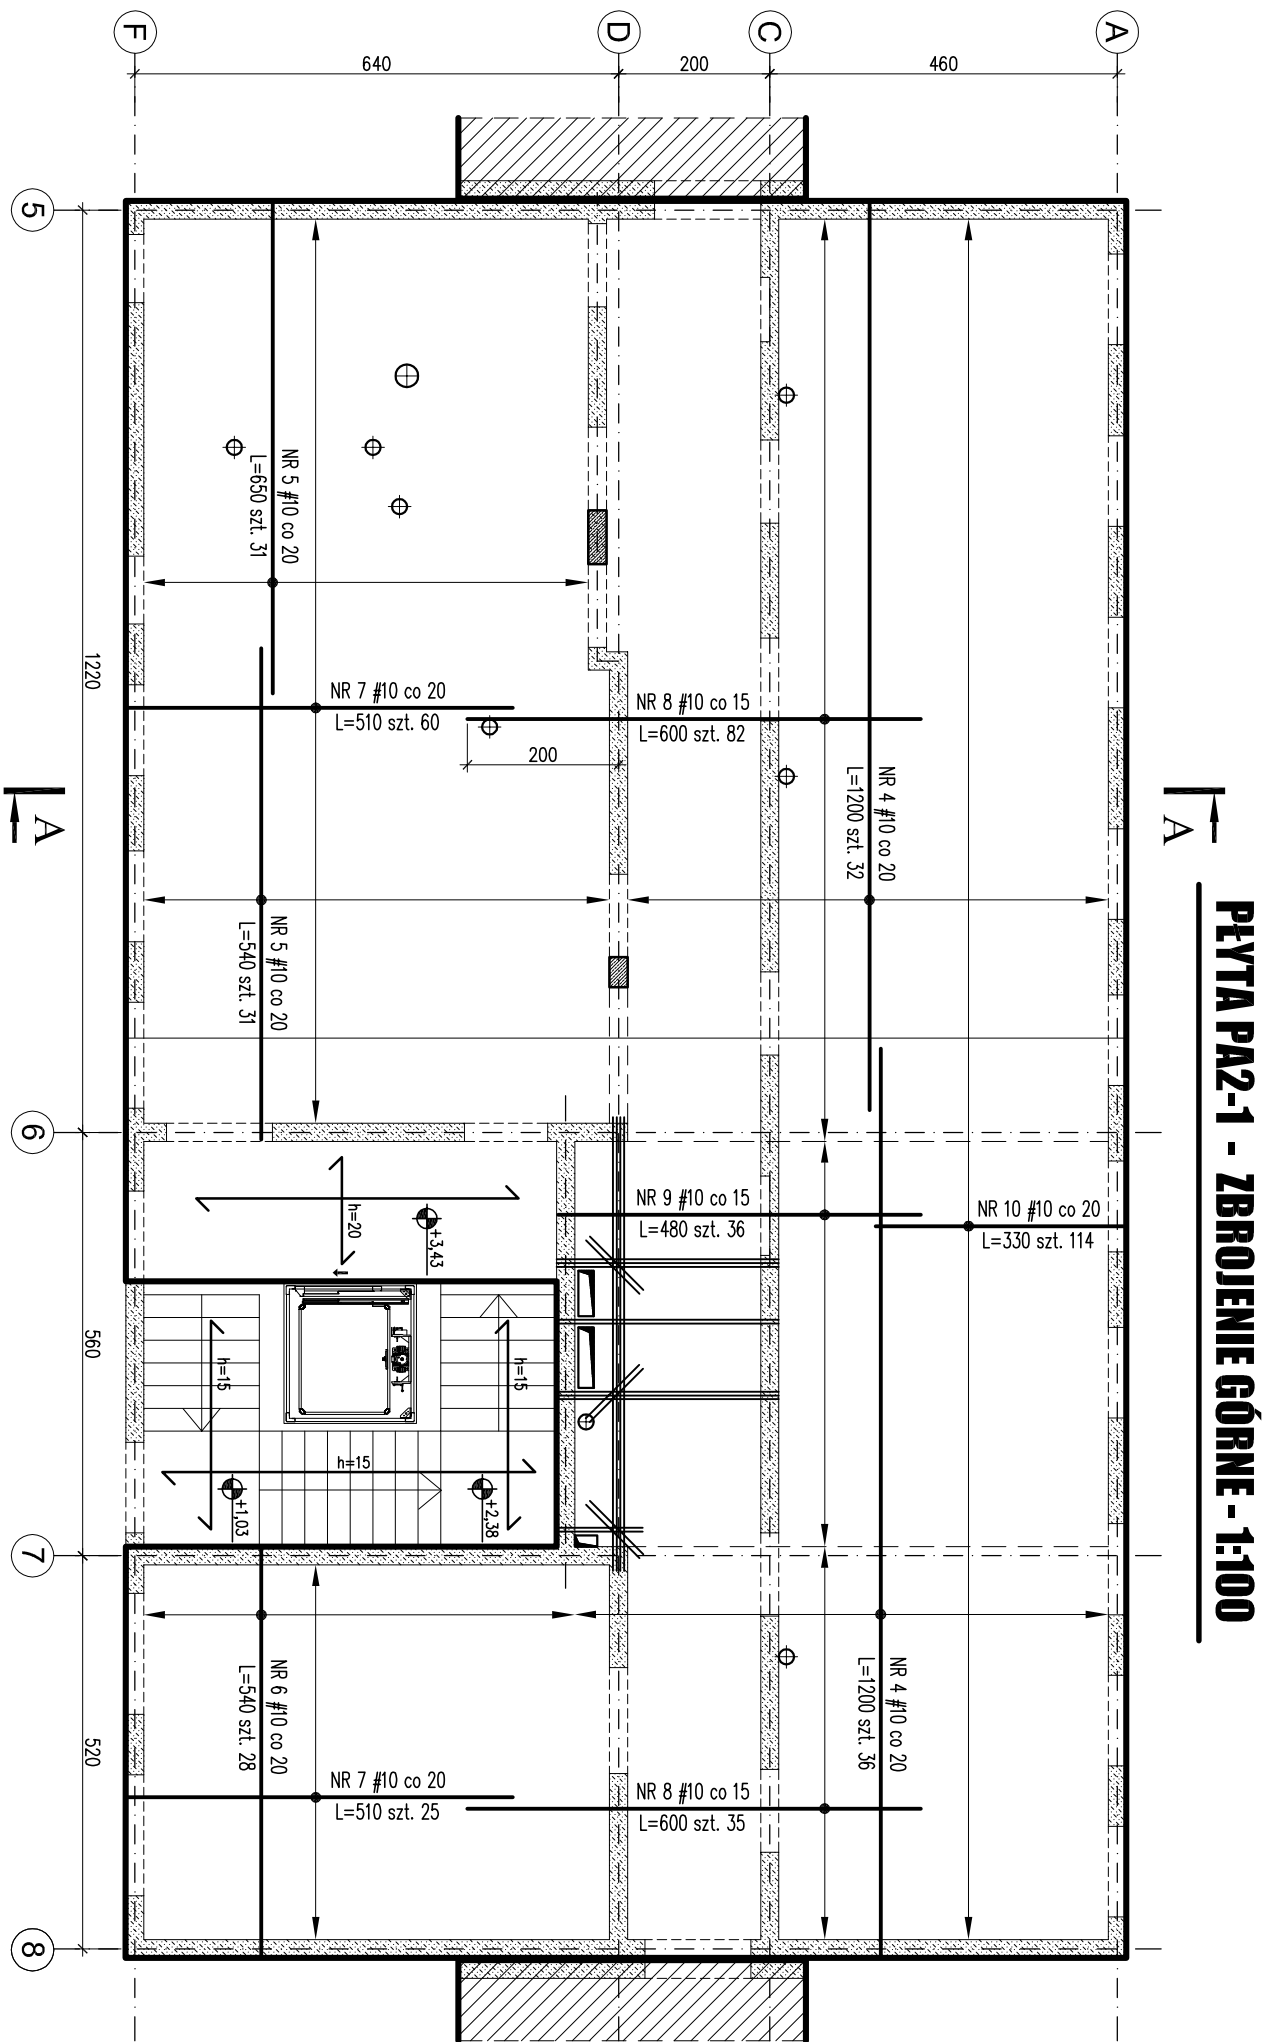
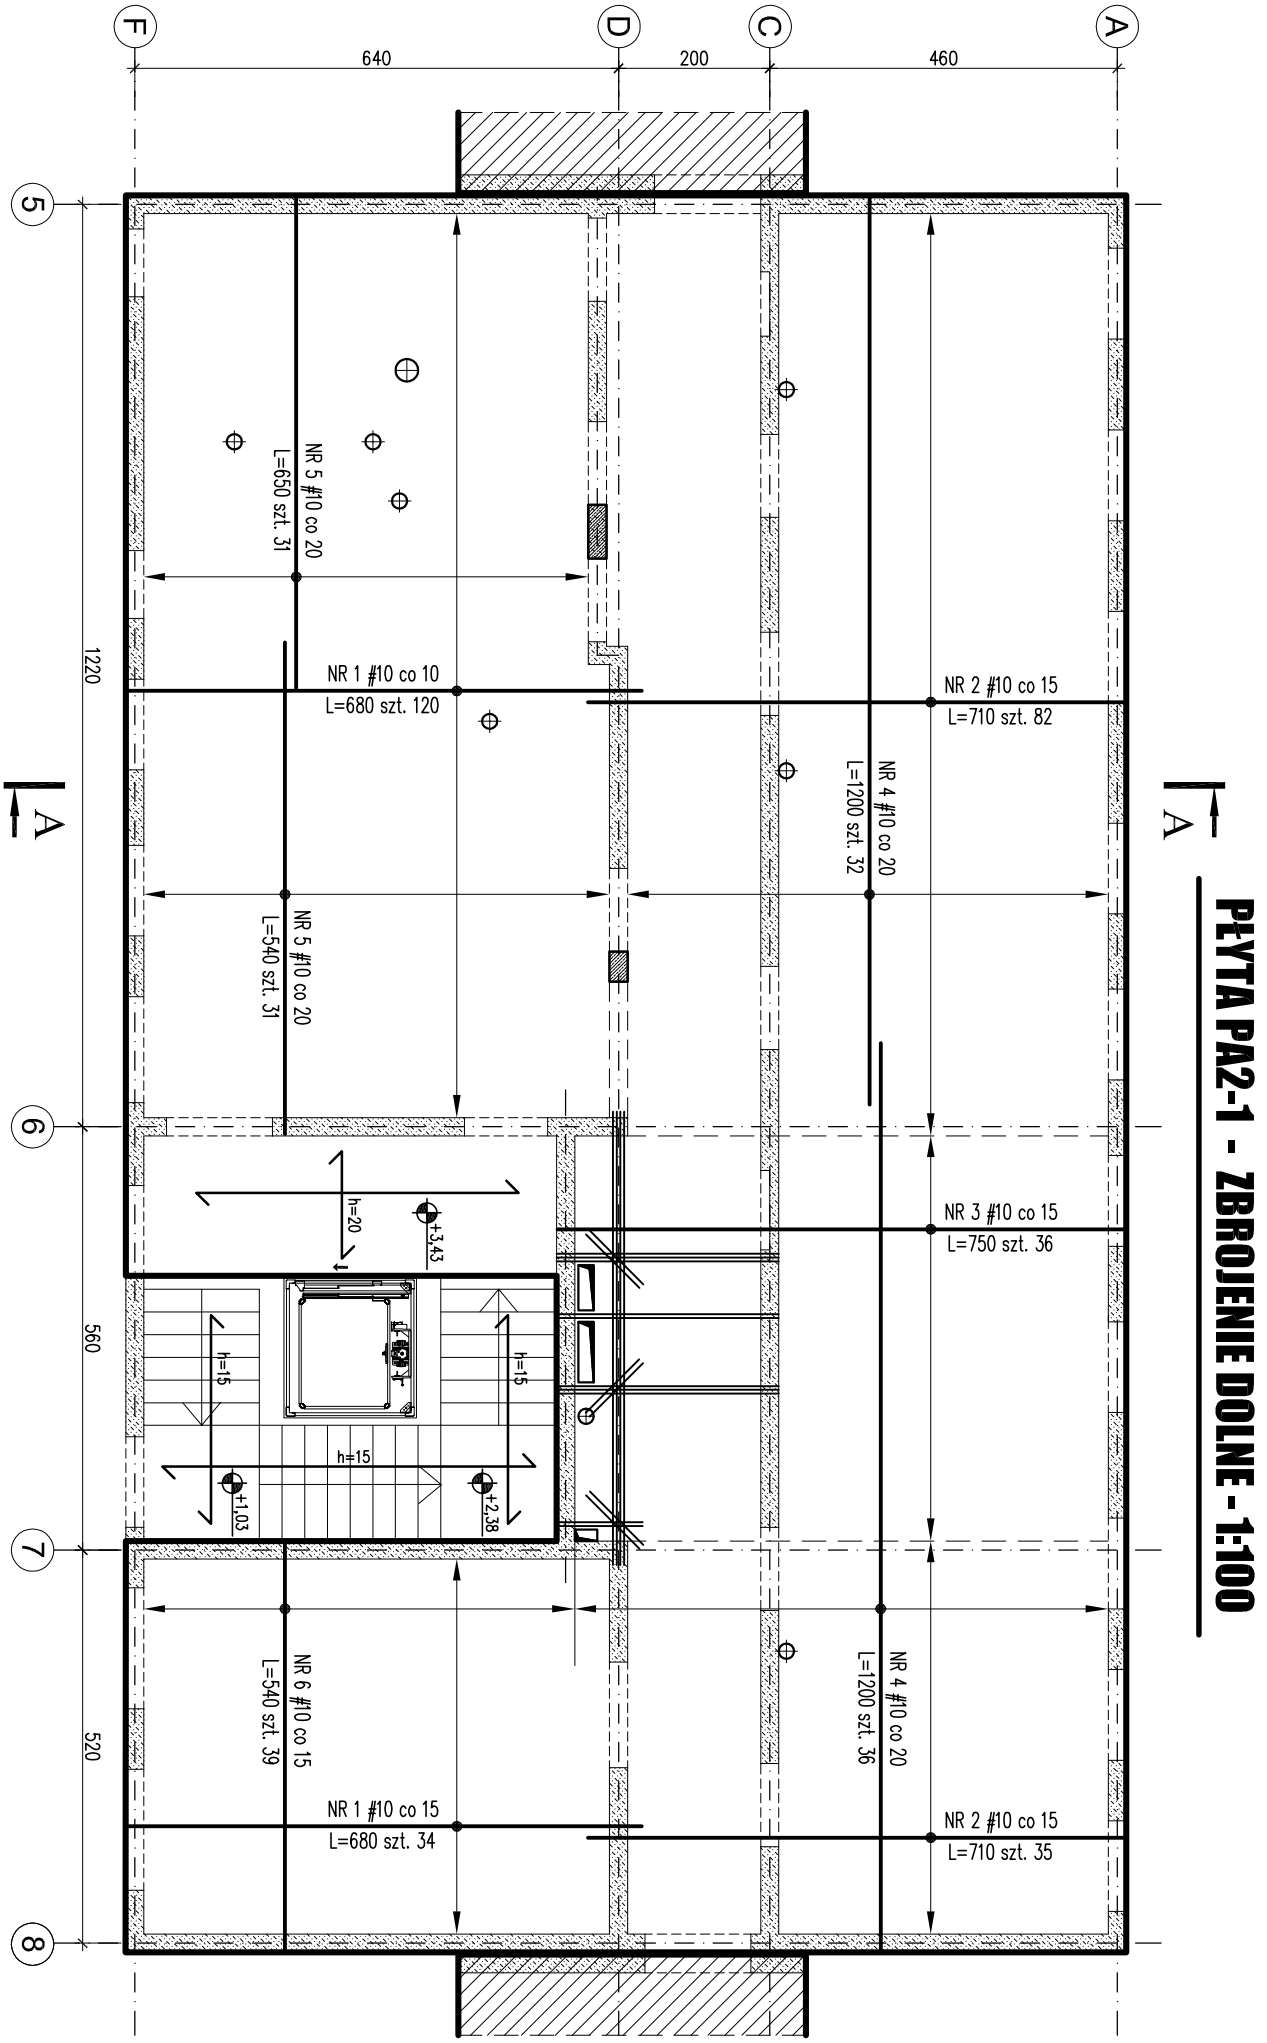


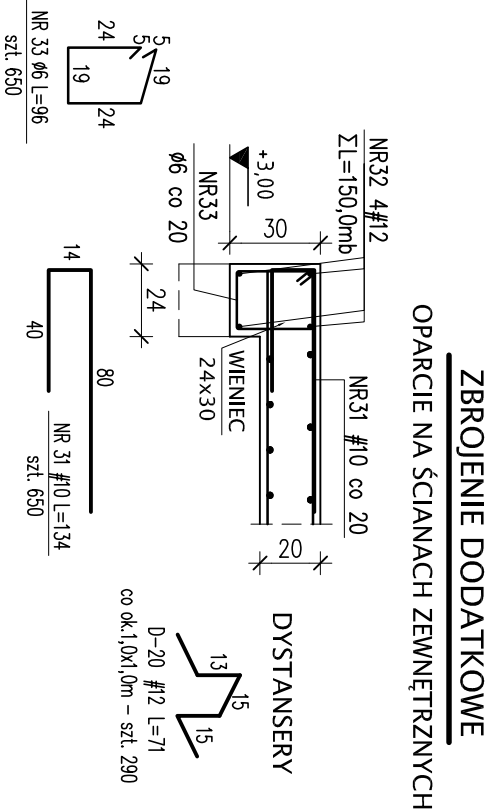

UWAGI:

- ROZPARWIAĆ ŁĄCZNIE Z RYS. K/2
- WYKAZ SIŁU ARMOZI NR W-3
- WYMARY W CENTYMETRACH

BETON C20/25 (B25)
STAL A-IIIIN (RB500W) - #

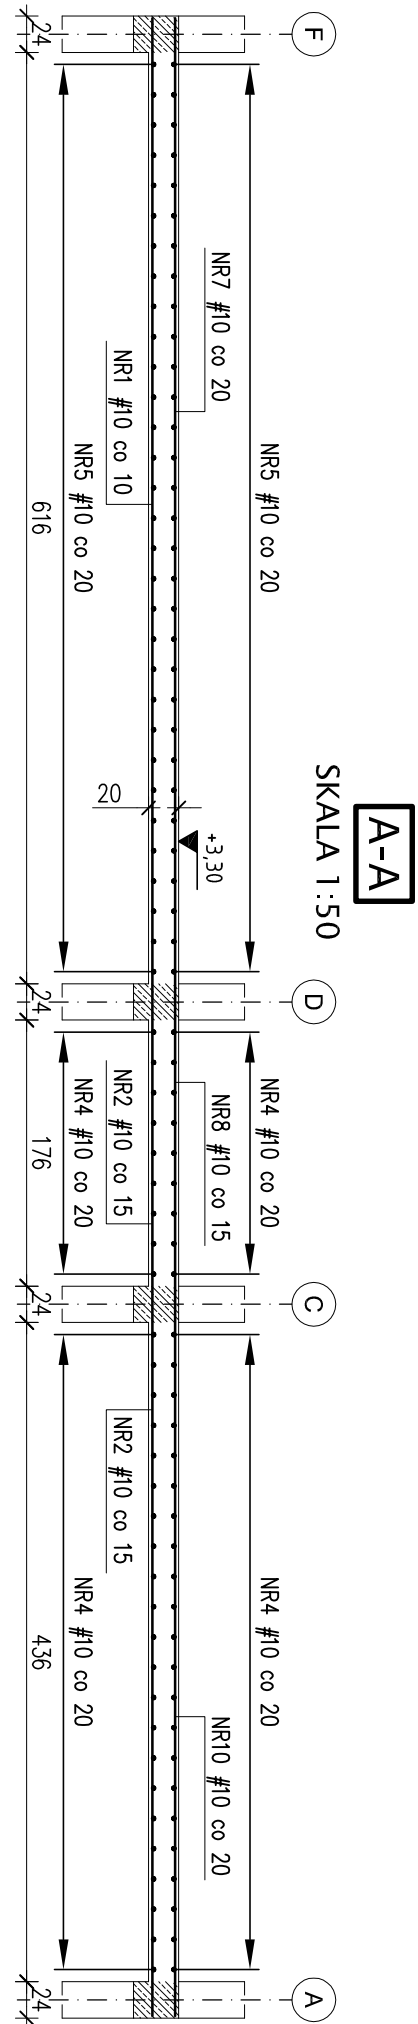

- PRZY OTWORACH PŁYTY DOZBRAJAĆ WC ZASADY:**
1. zbrojenie główne dochodzi do krawędzi otworu
 2. przy każdej krawędzi otworu ułożyć zbrojenie dodatkowe
 3. przy dodatkowe przedłużać poza krawędź otworu na dl. min. 60cm
 4. przy nadmiarach ułożyć dodatkowo dolni i górą pręty skośne

AUTOR PROJEKTOWANIA:		INWESTOR:	
NADZORCA:		BUDOWA:	
PROJEKTOWAŁ:		WYKONAŁ:	
mgr inż. MICHAŁ KOZIELEWICZ		mgr inż. MICHAŁ KOZIELEWICZ	
MIEJSCE WYKONANIA:		MIEJSCE WYKONANIA:	
ul. Sienkiewicza 14/9		ul. Sienkiewicza 14/9	
DATA:		DATA:	
11.12.22		11.12.22	
